


JÜRGENSALLEE 42

Maßstab 1:75 (1 cm x 0,75 = reale Länge in Meter)

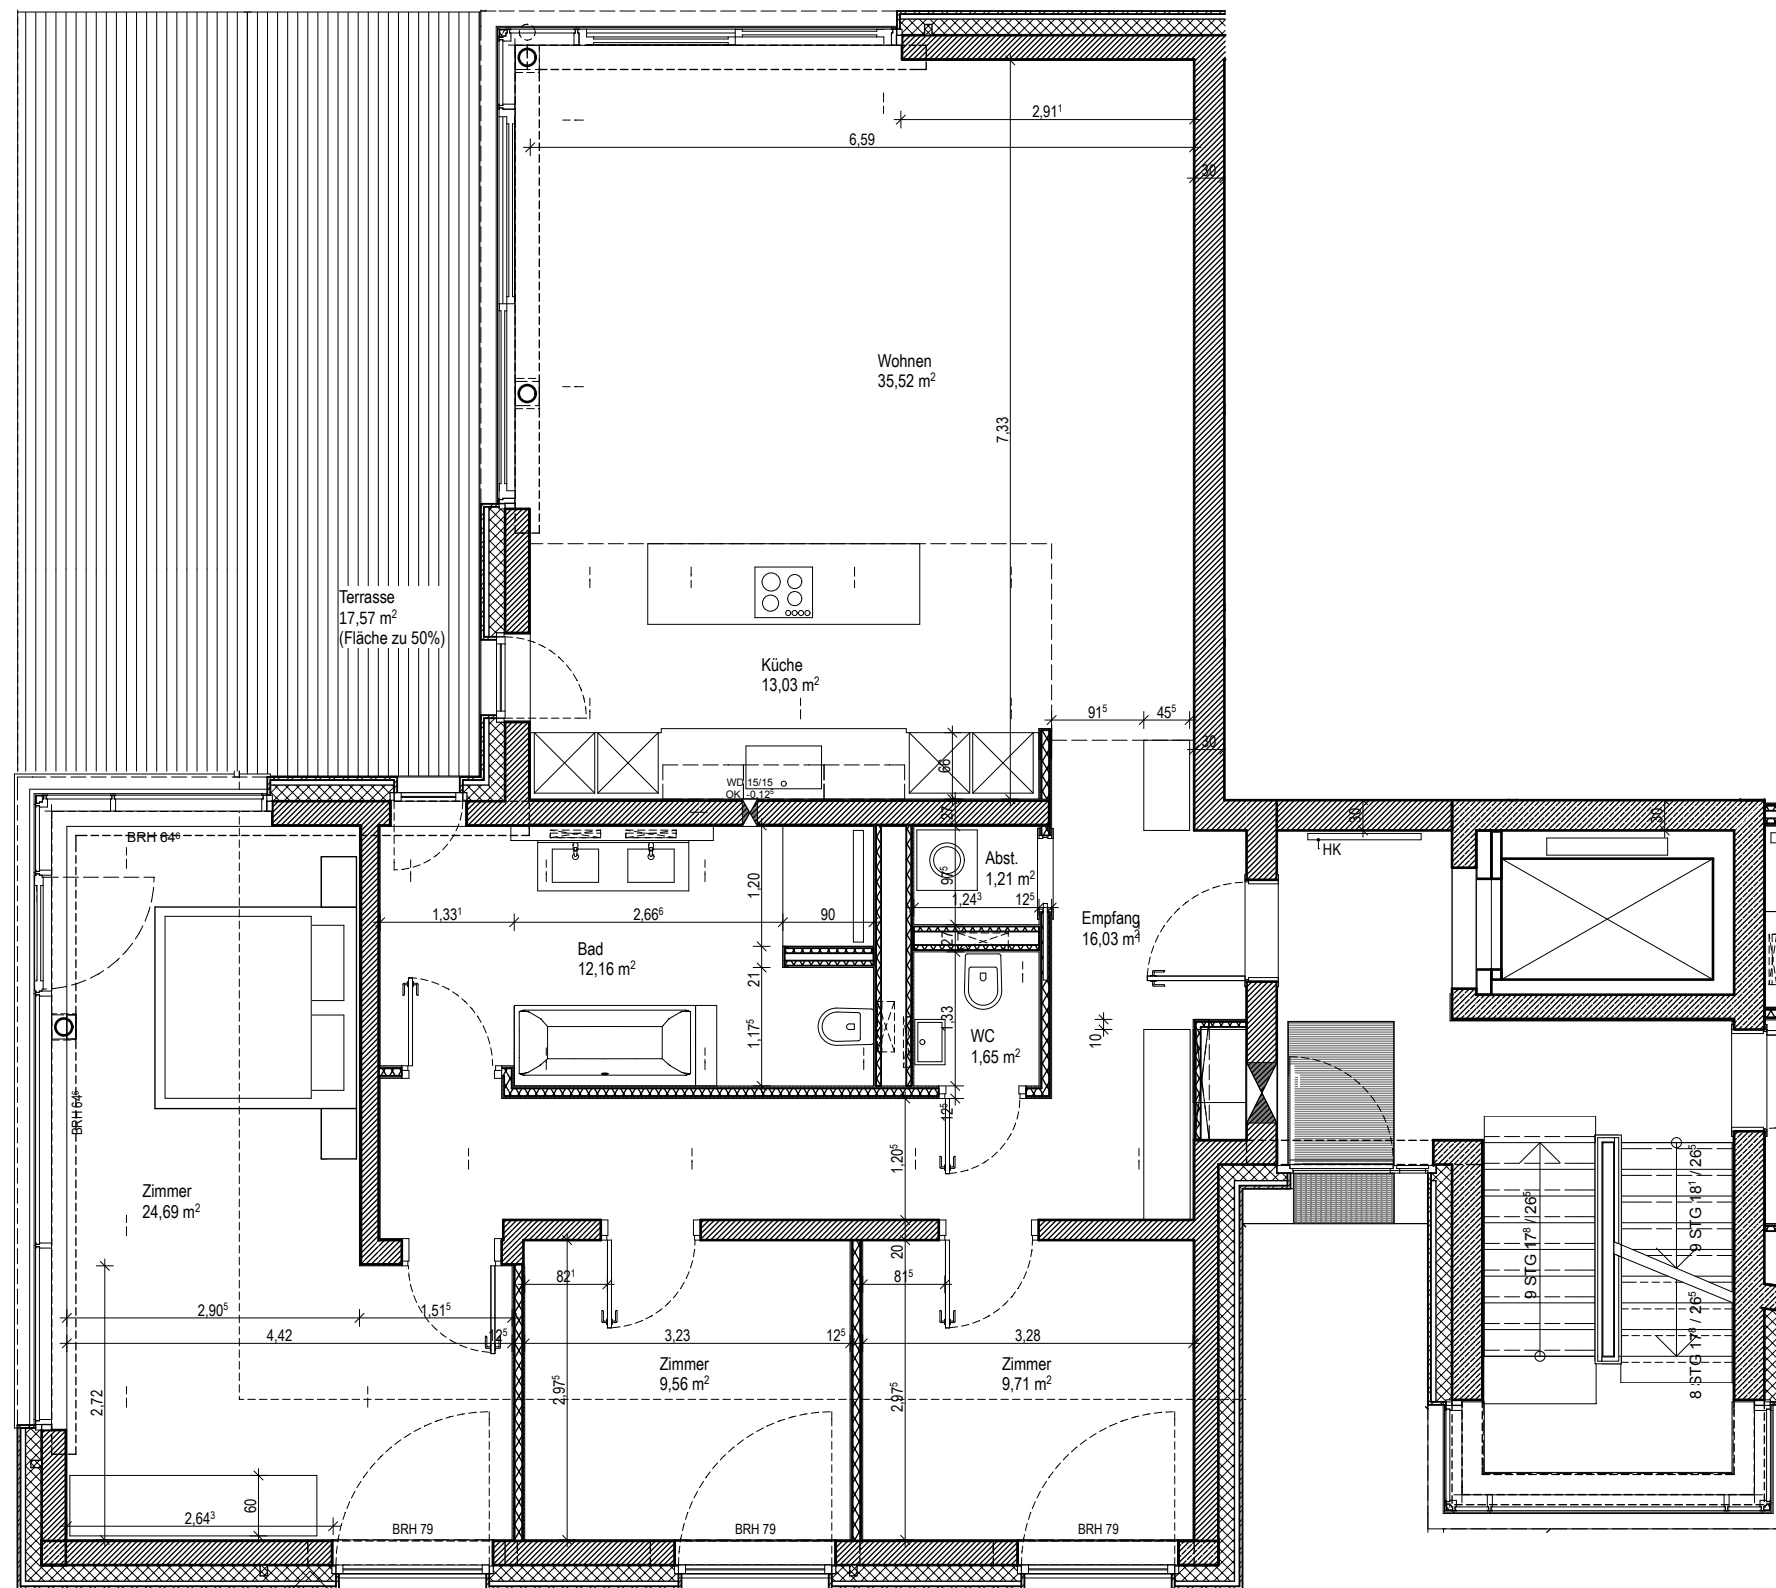

02. August 2017  
Grundriss Erdgeschoss - Wohnung 1