



**Wohnung 4**

Wohnfläche gem. WoFIV  
146,67 qm  
(Terrasse zu 50%)

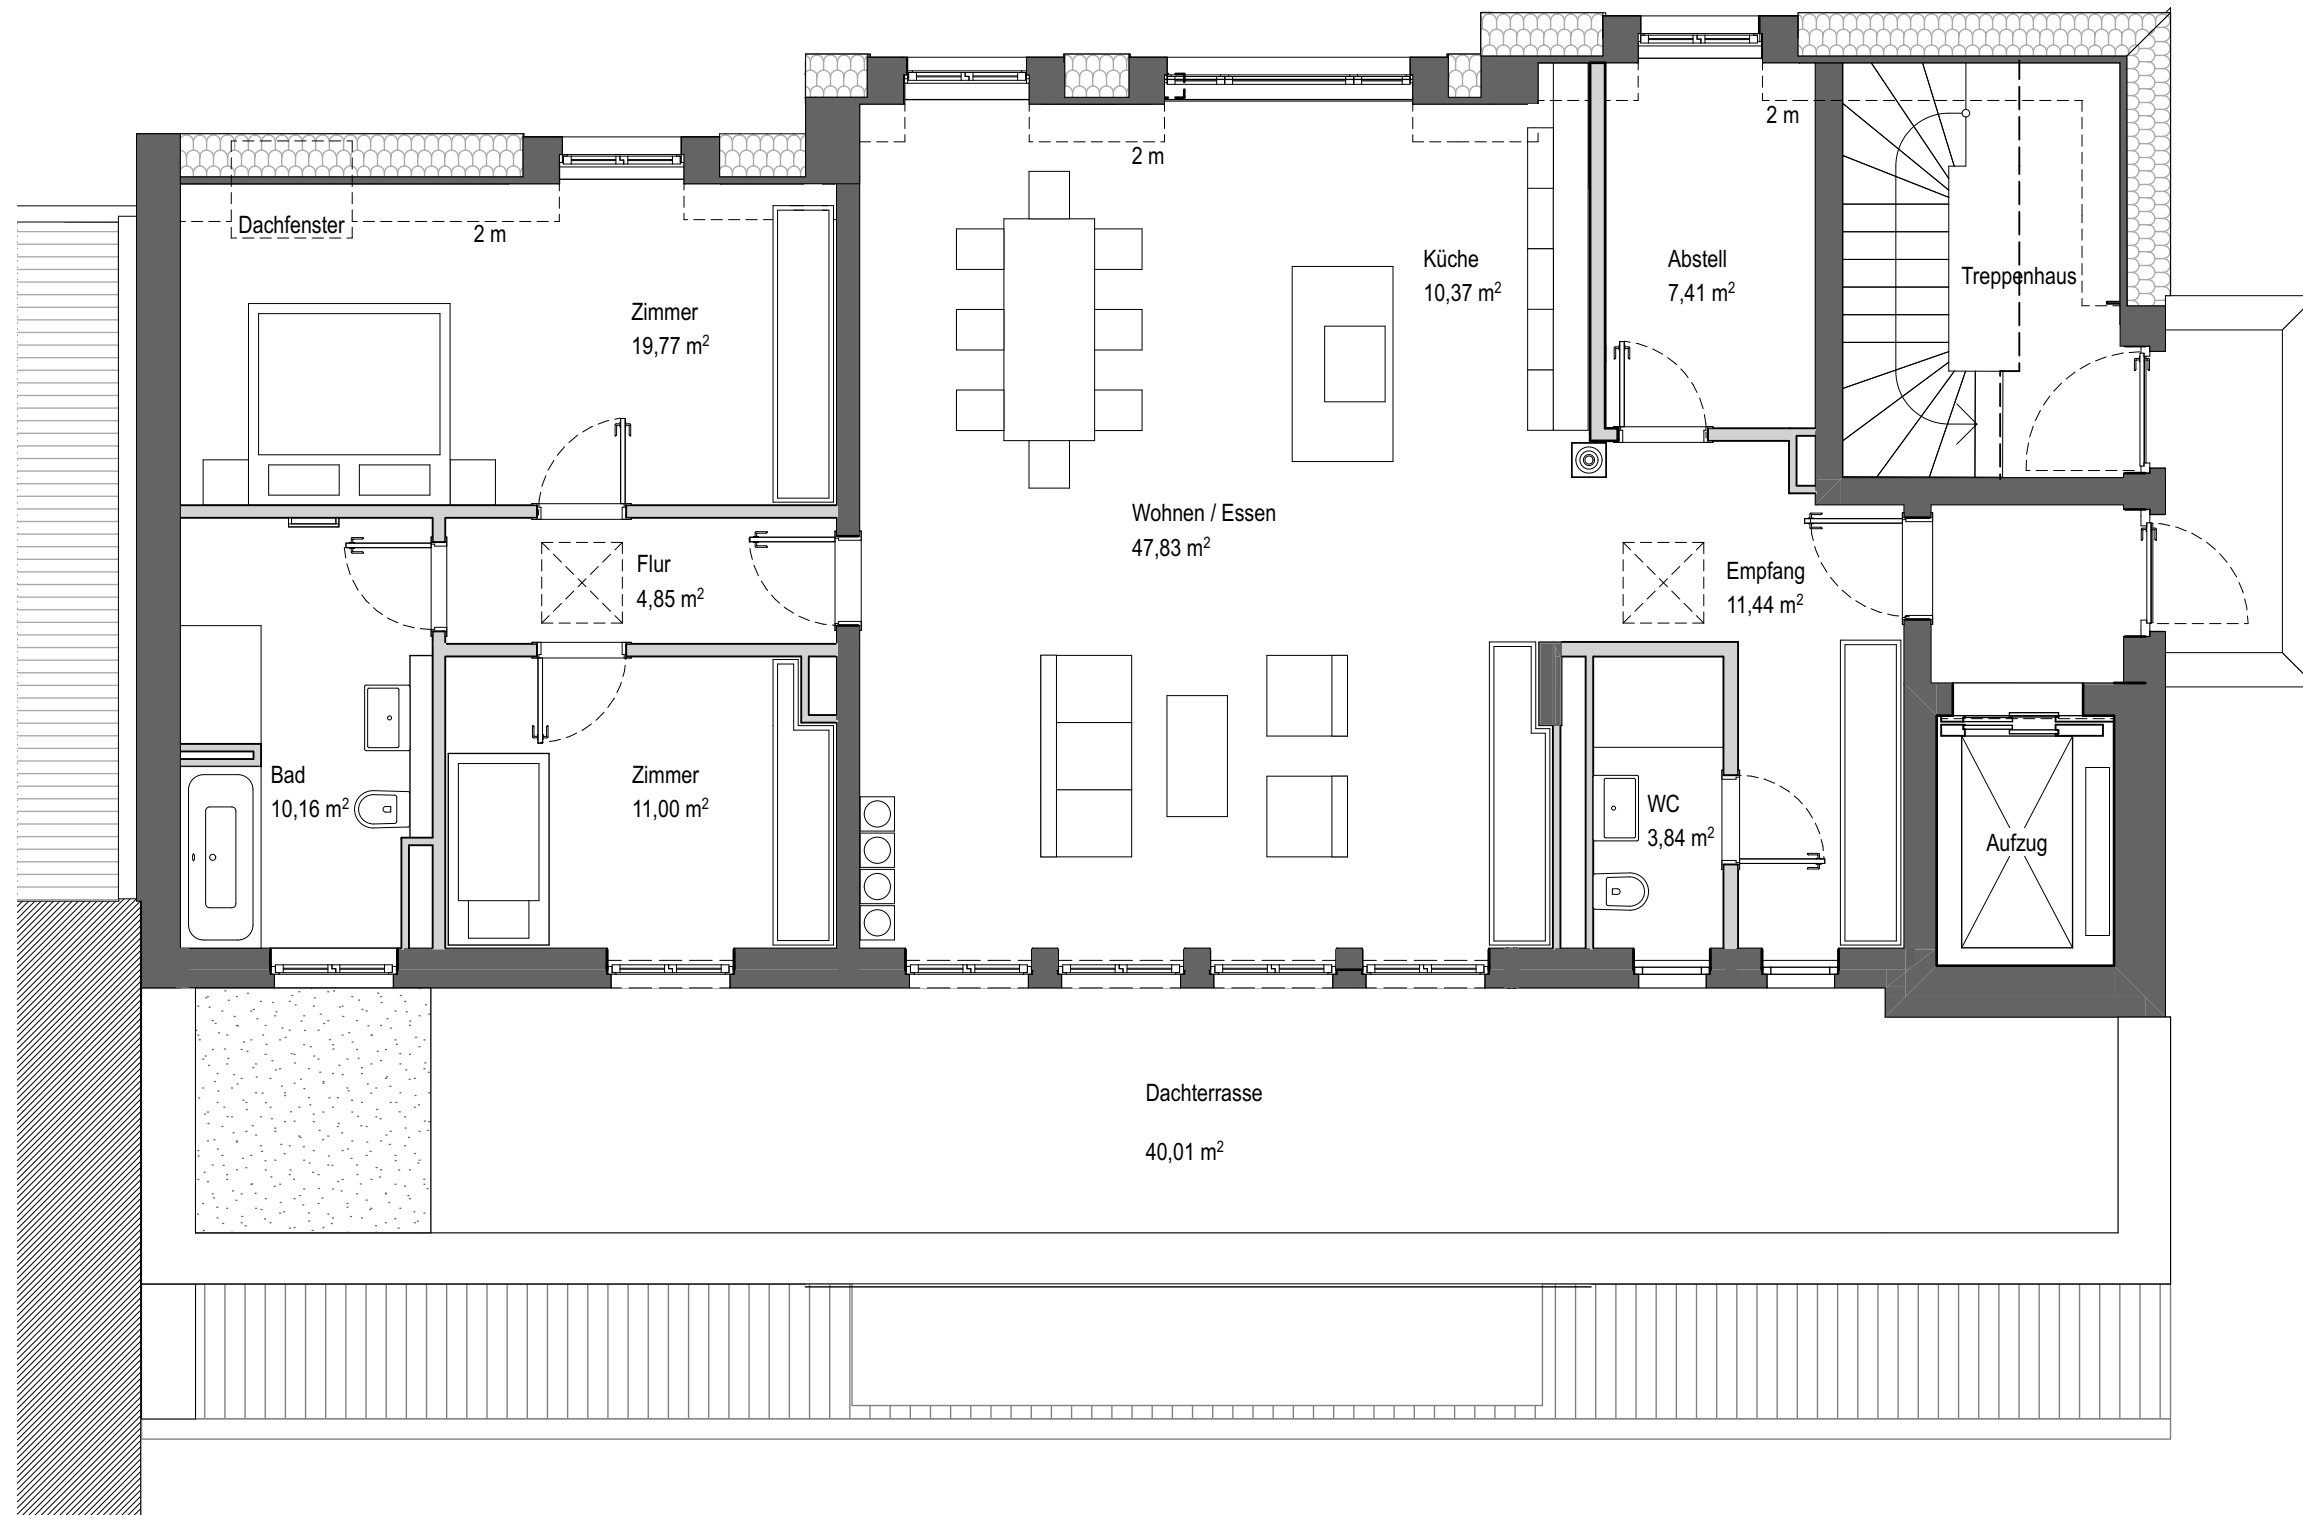

Maßstab 1:75 (1 cm x 0,75 = reale Länge in Meter)

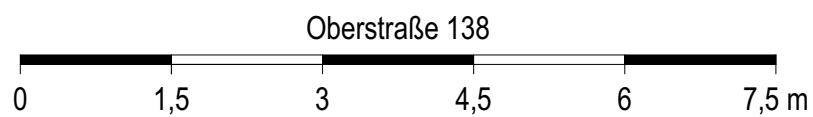

Grundriss Dachgeschoss - Wohnung 4

