
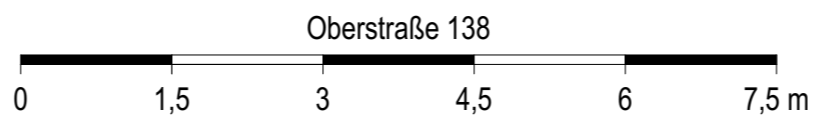
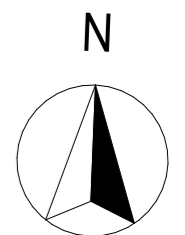


Wohnung 2

Wohnfläche gem. WoFIV
201,96 qm
(Balkon zu 50%)

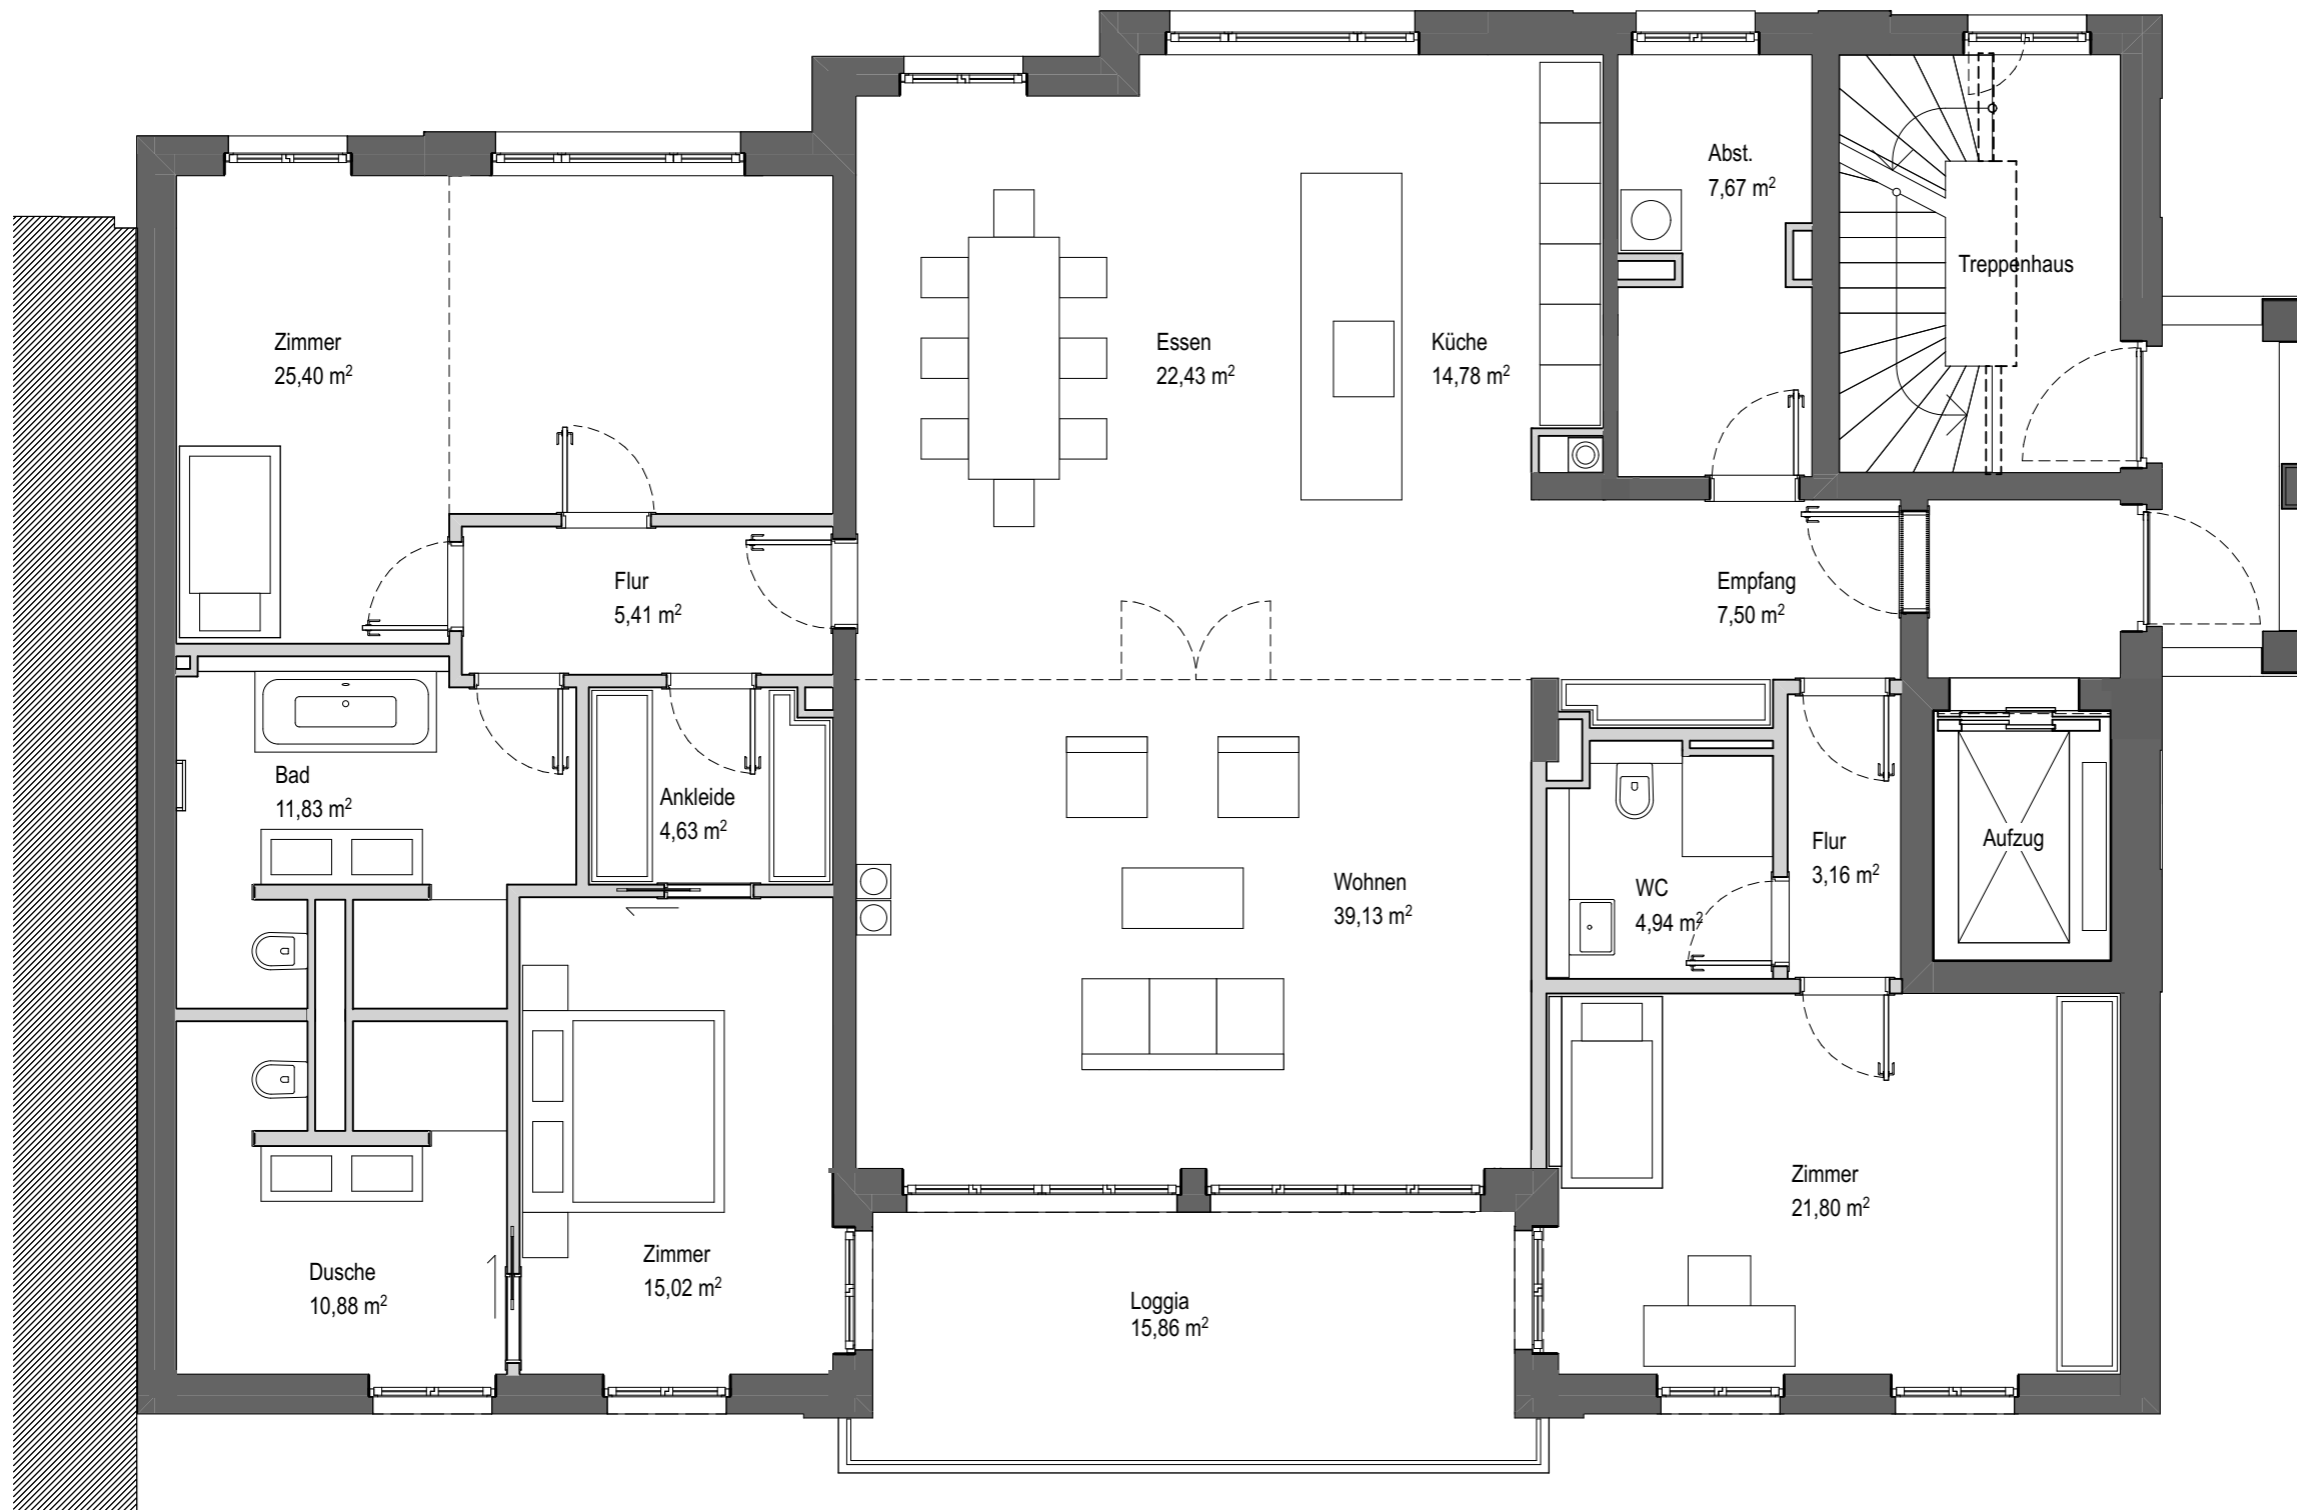

Maßstab 1:75 (1 cm x 0,75 = reale Länge in Meter)

Grundriss 1.Obergeschoss - Wohnung 2