
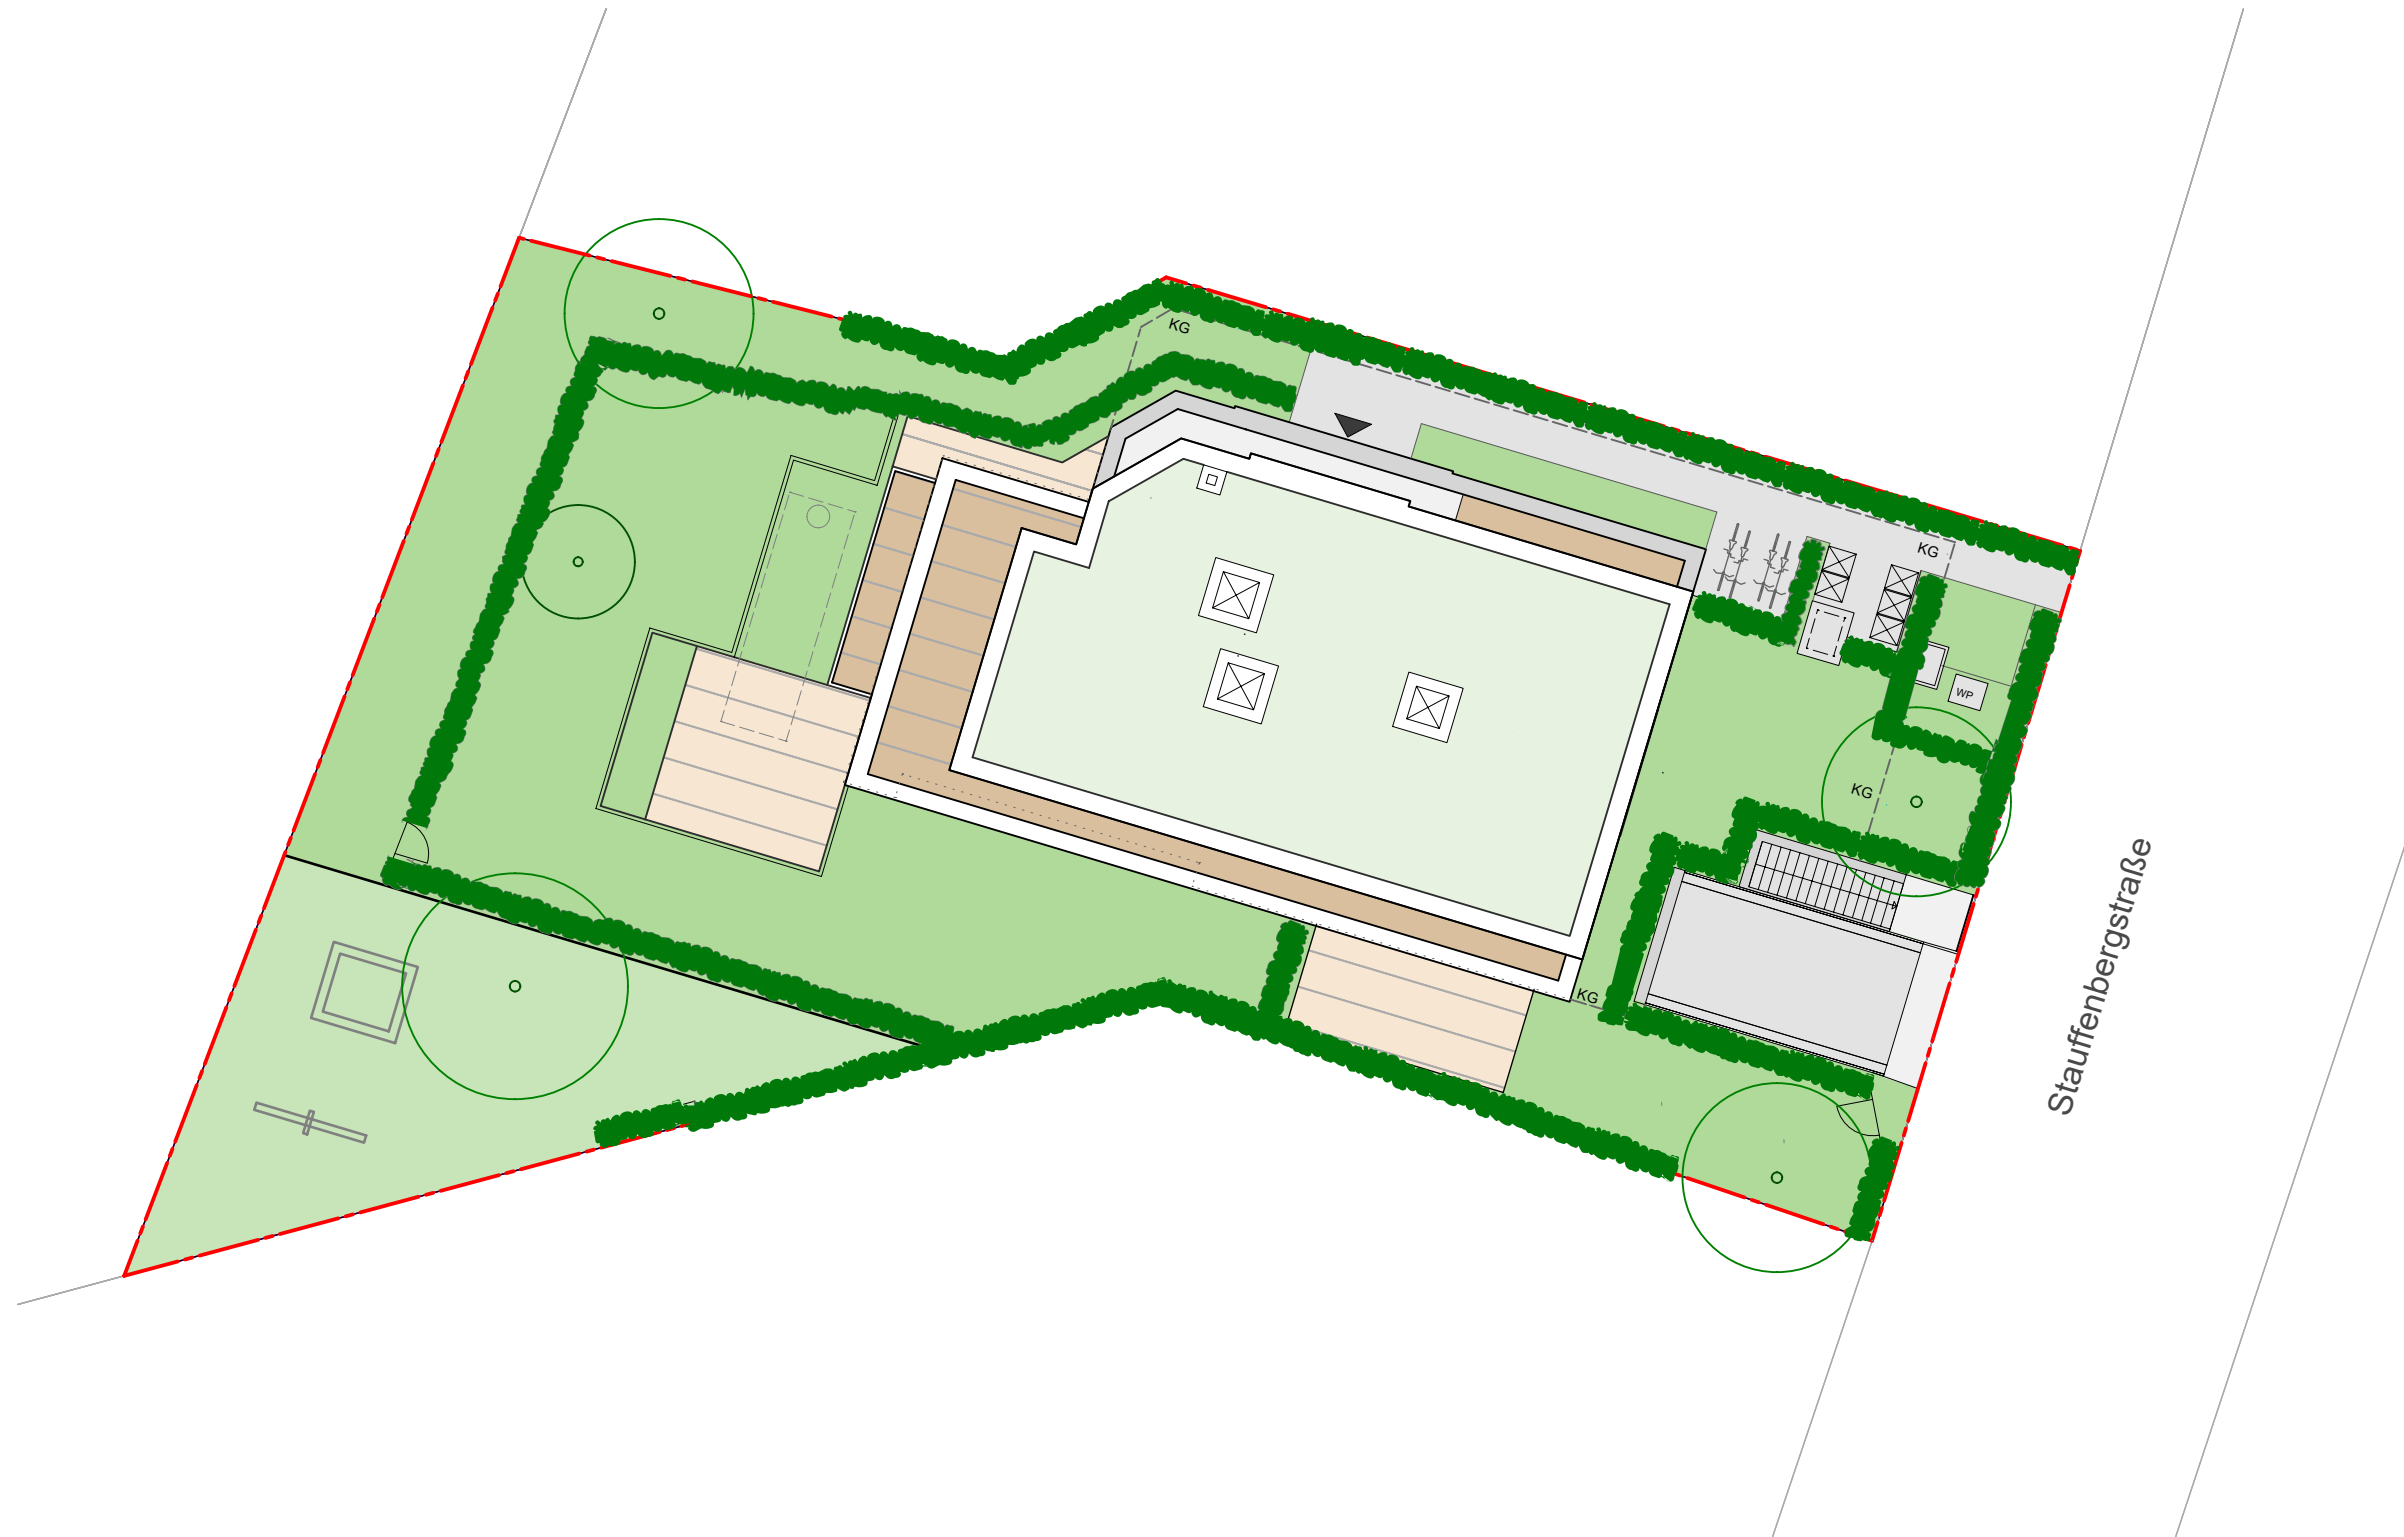


Stadtvilla Stauffenbergstraße 7

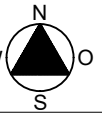

LAGEPLAN

Stand : 27.01.2025

Maßstab 1:200