

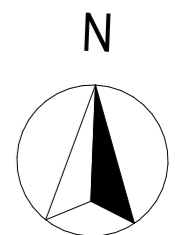


Wohnung 4
Variante 2
Wohnfläche gem. WoFIV
146,00 qm
(Terrasse zu 50%)

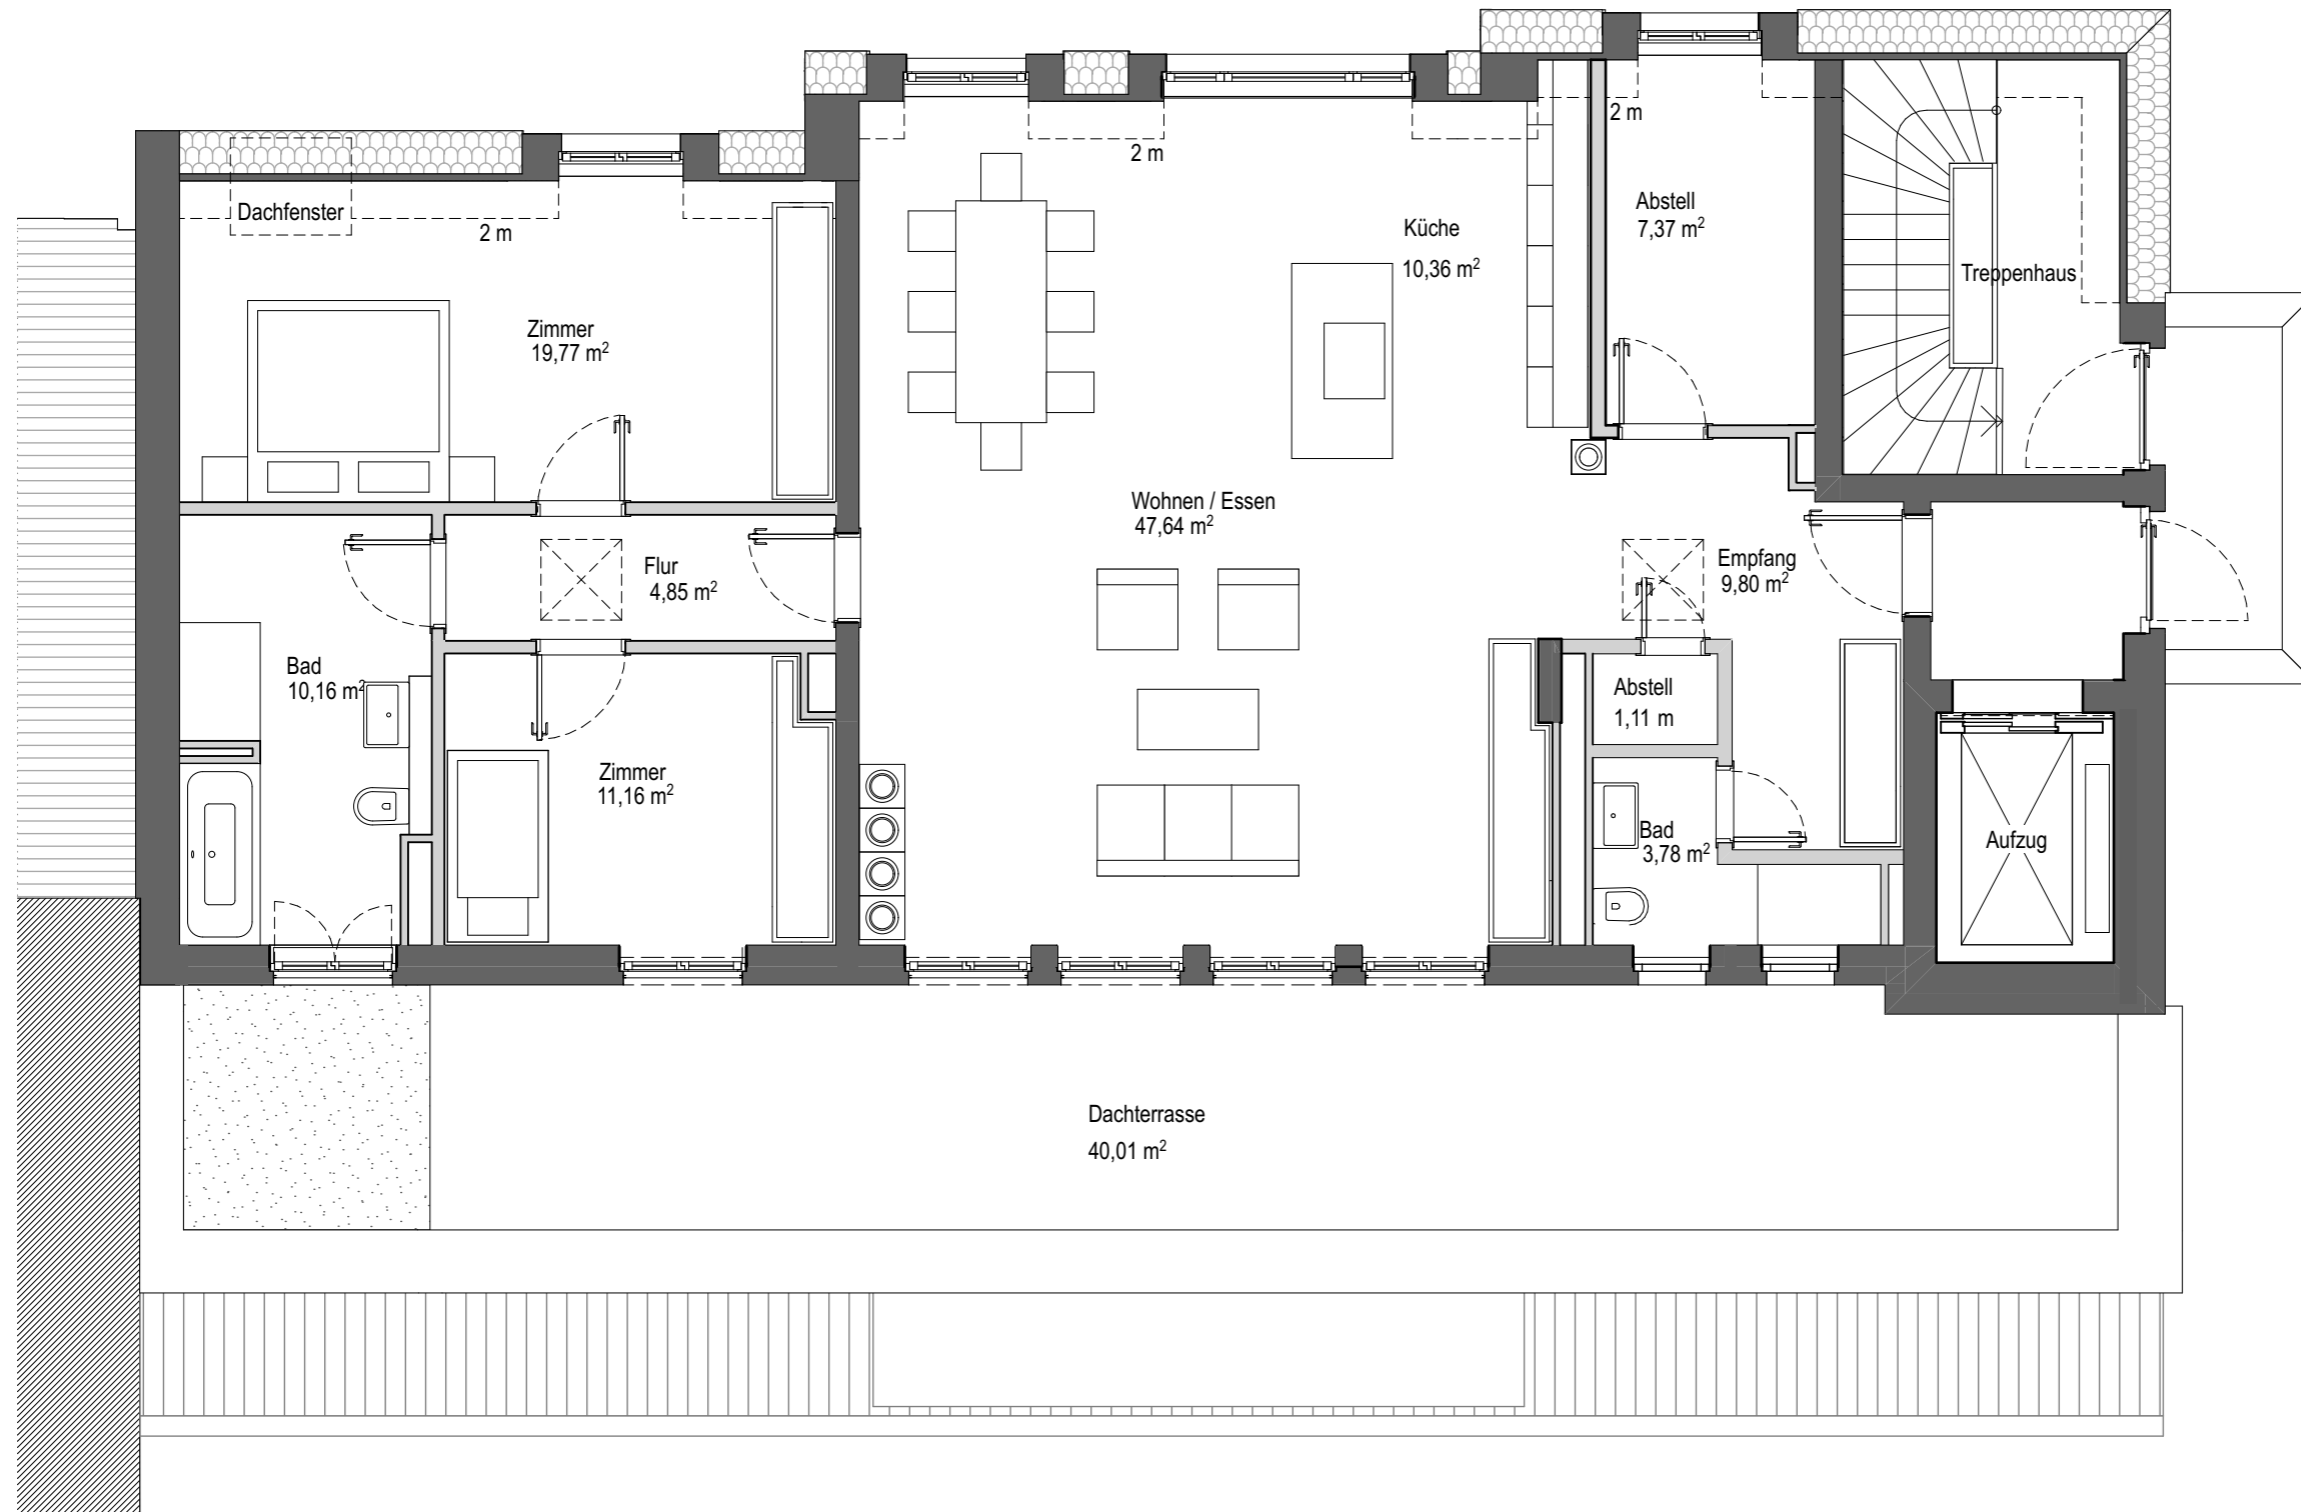

Maßstab 1:75 (1 cm x 0,75 = reale Länge in Meter)

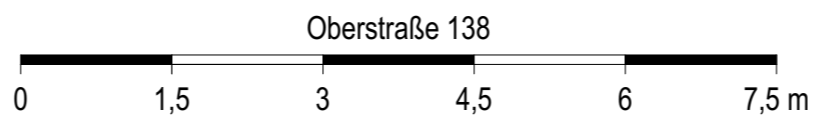

Variante 2
Grundriss Dachgeschoss - Wohnung 4