

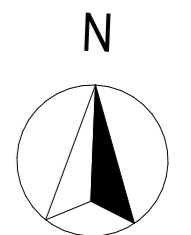


**Wohnung 4**  
 Variante 1  
 Wohnfläche gem. WoFIV  
 146,53 qm  
 (Terrasse zu 50%)

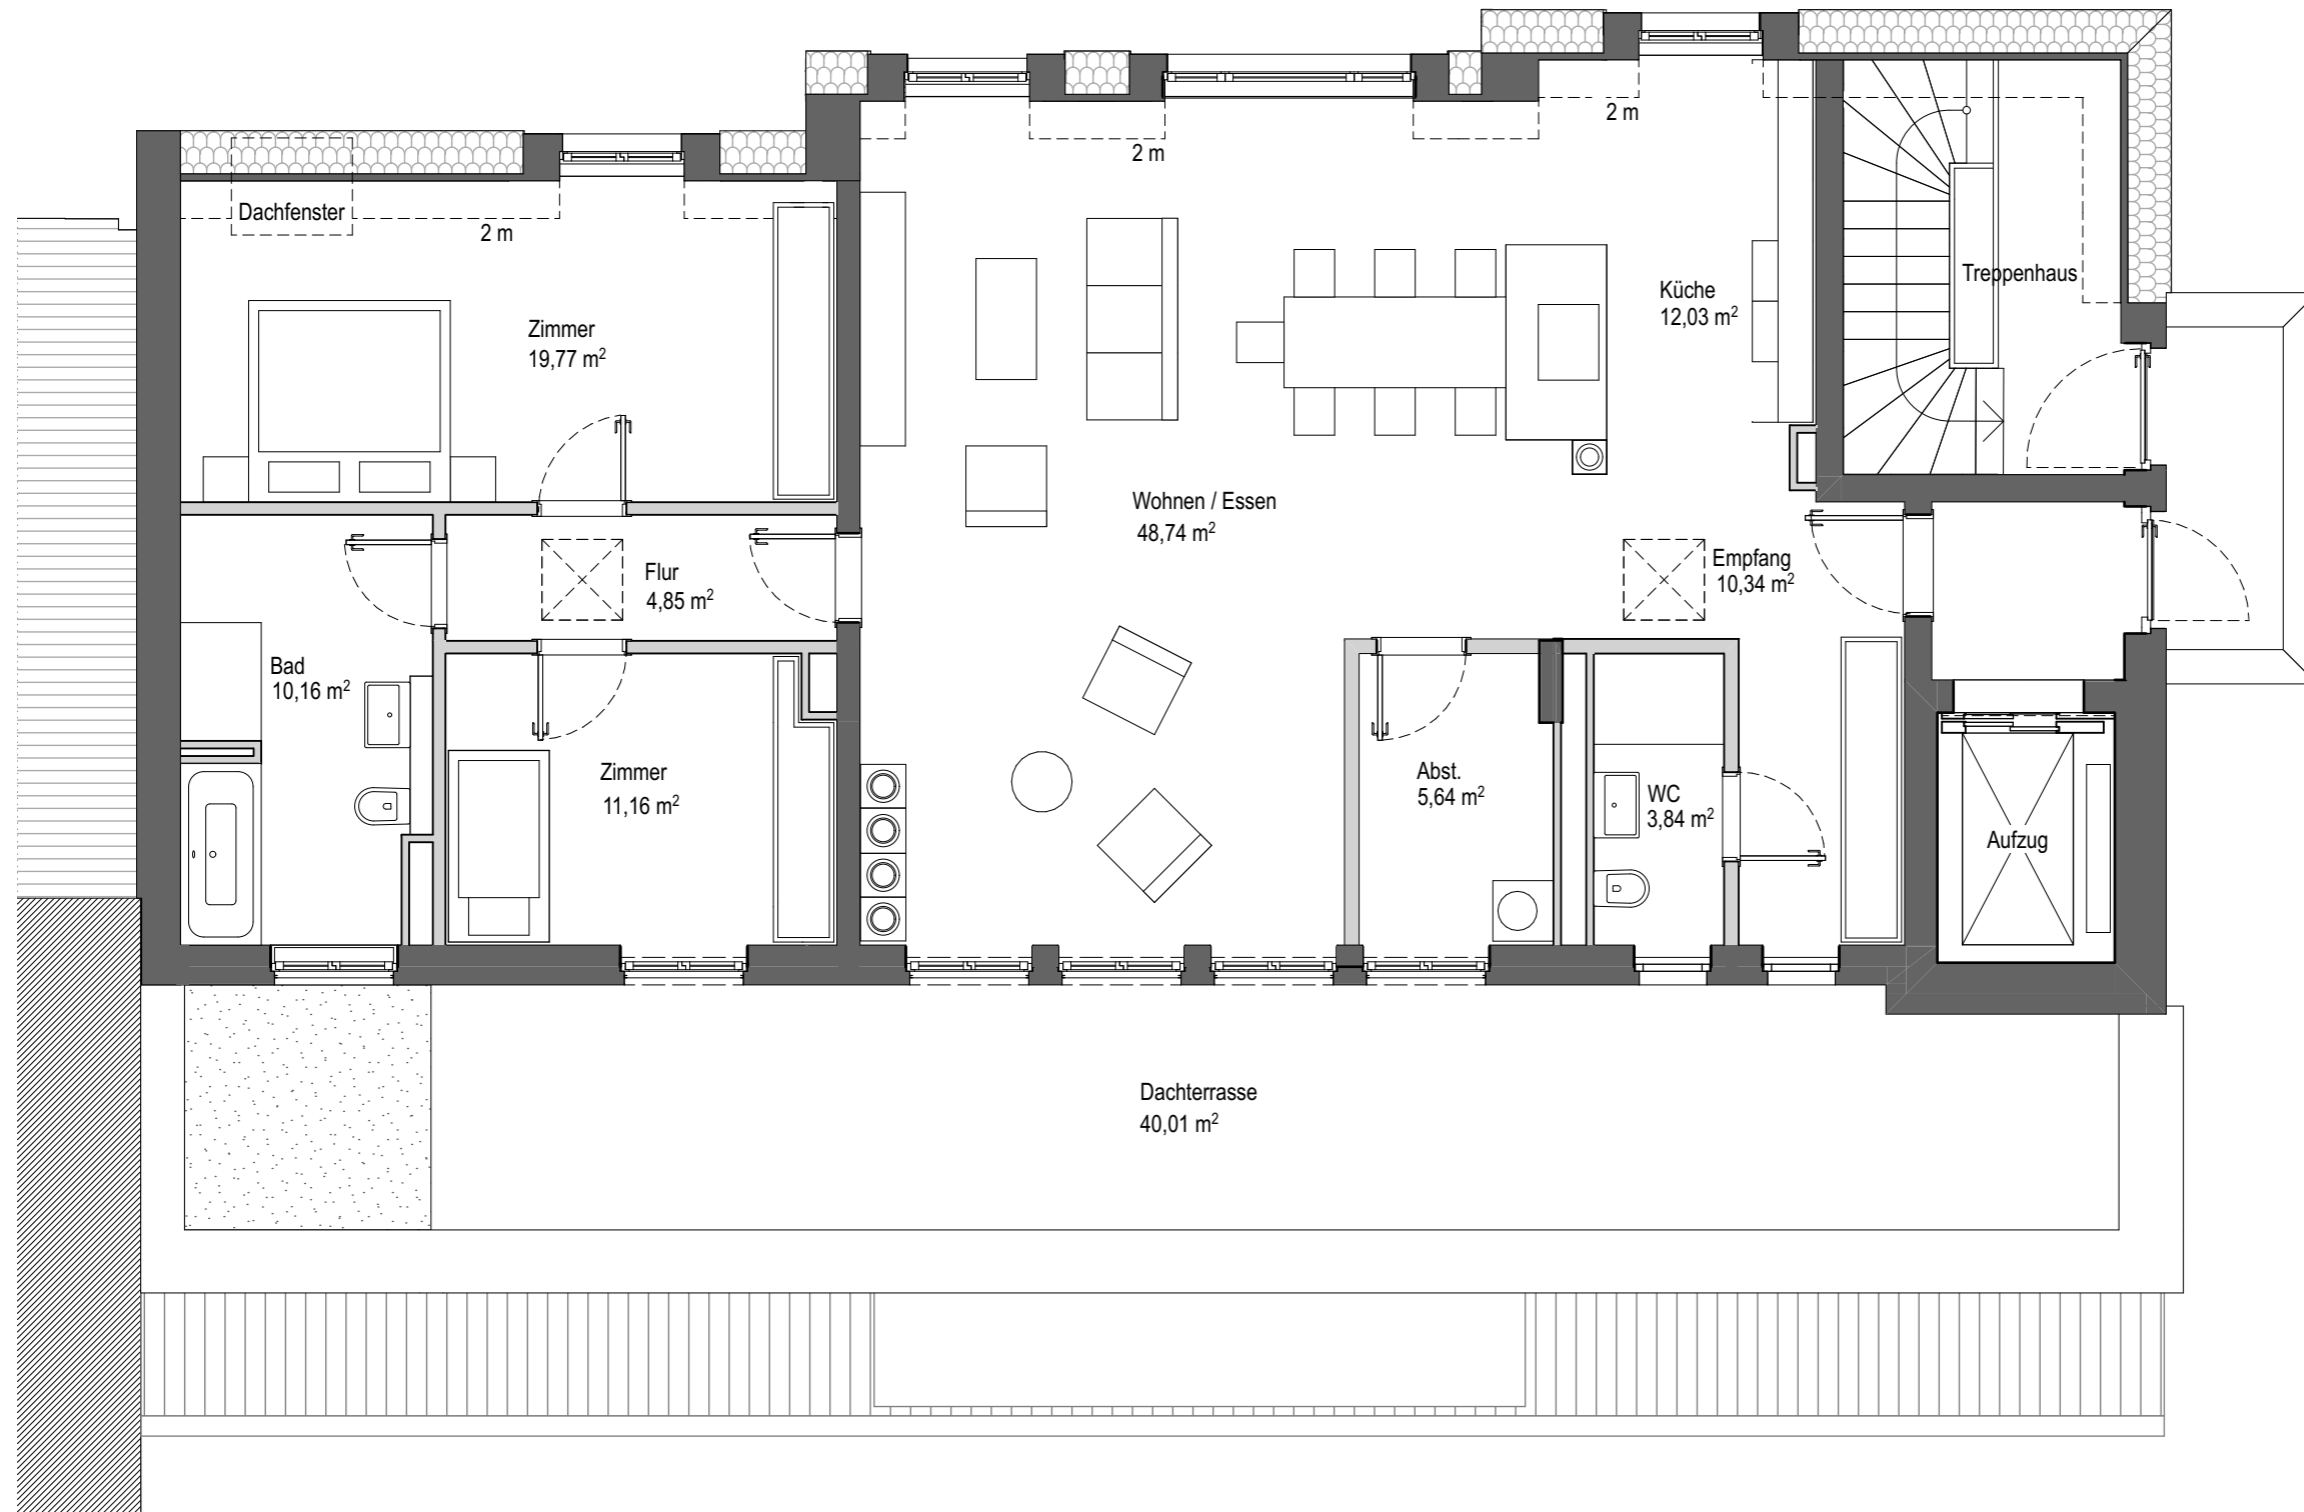

Maßstab 1:75 (1 cm x 0,75 = reale Länge in Meter)

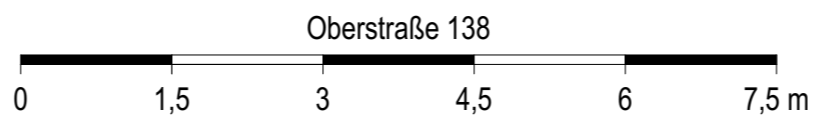

Variante 1  
 Grundriss Dachgeschoss - Wohnung 4