


# Stauffenbergstraße 9 - Stadtvilla 2

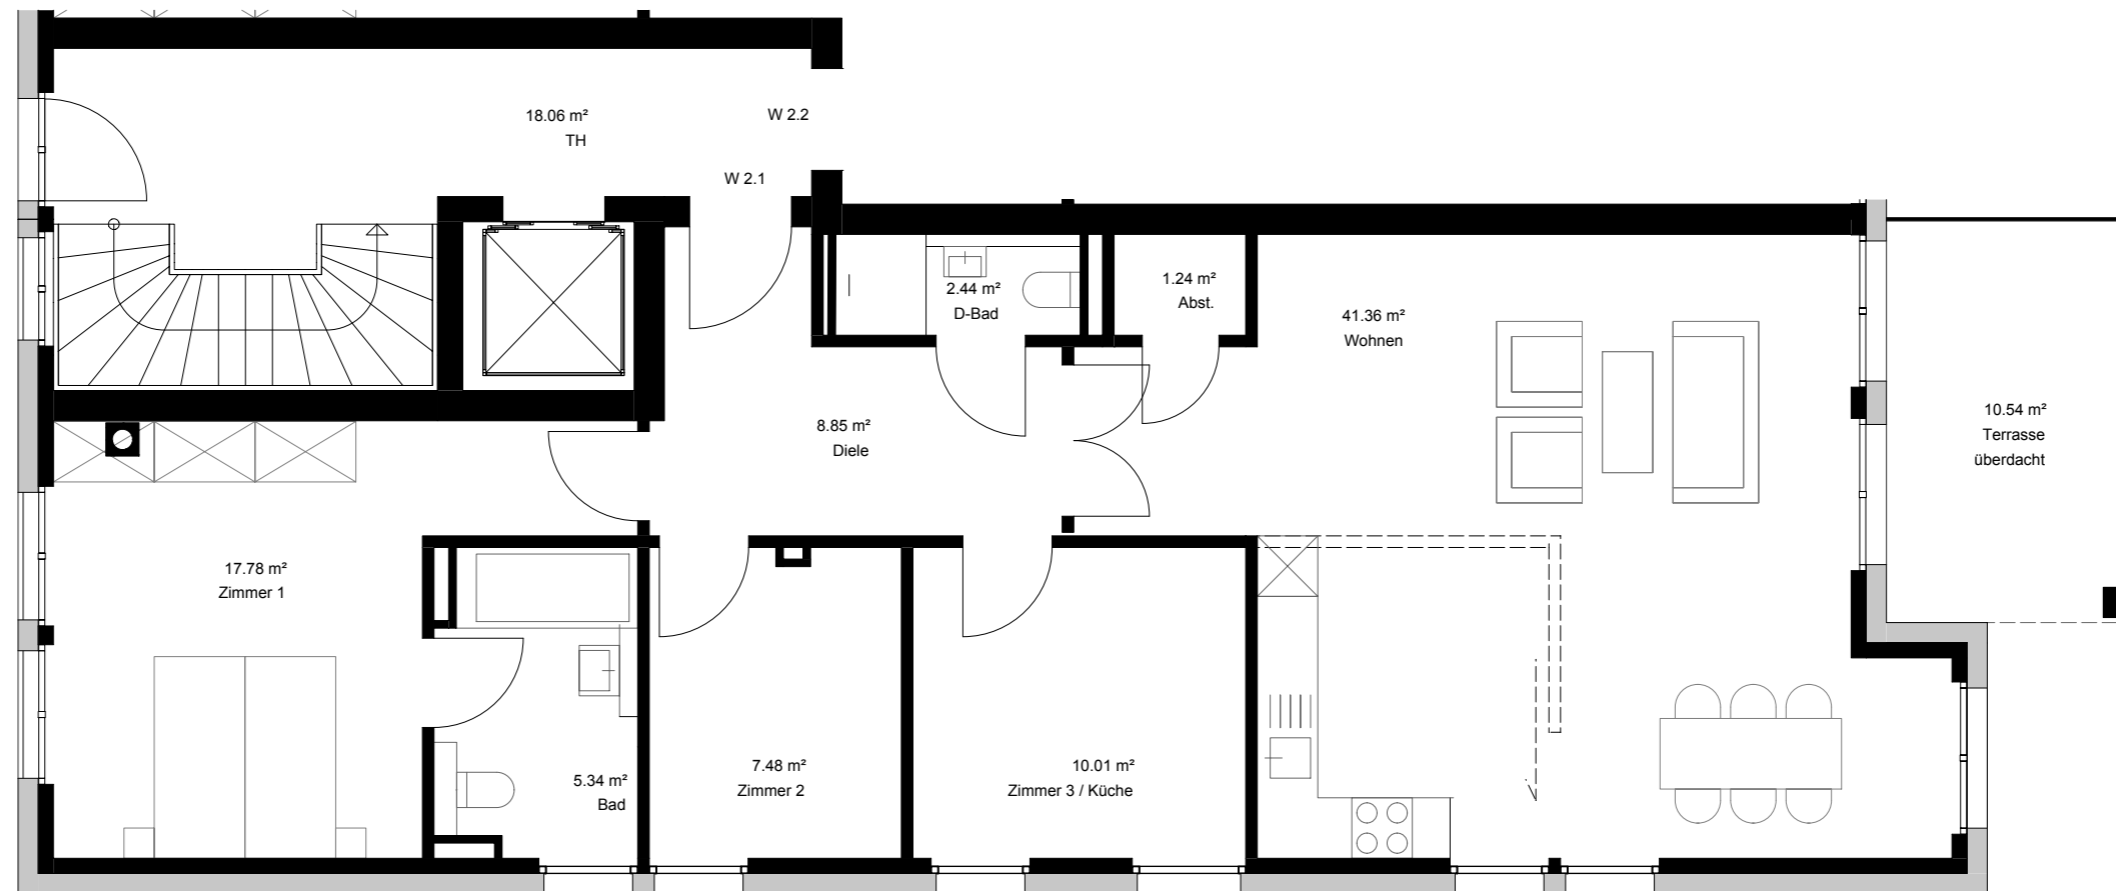

1 m 1 m 1 m

Wohnung 2.1

Erdgeschoss

Wohnfläche gem. WoFIVO: 100,02 m<sup>2</sup>  
(Terrasse zu 50%)

nutzbare Wohnfläche: 105,29 m<sup>2</sup>

Maßstab 1:75