


# Stauffenbergstraße 9 - Stadtvilla 2

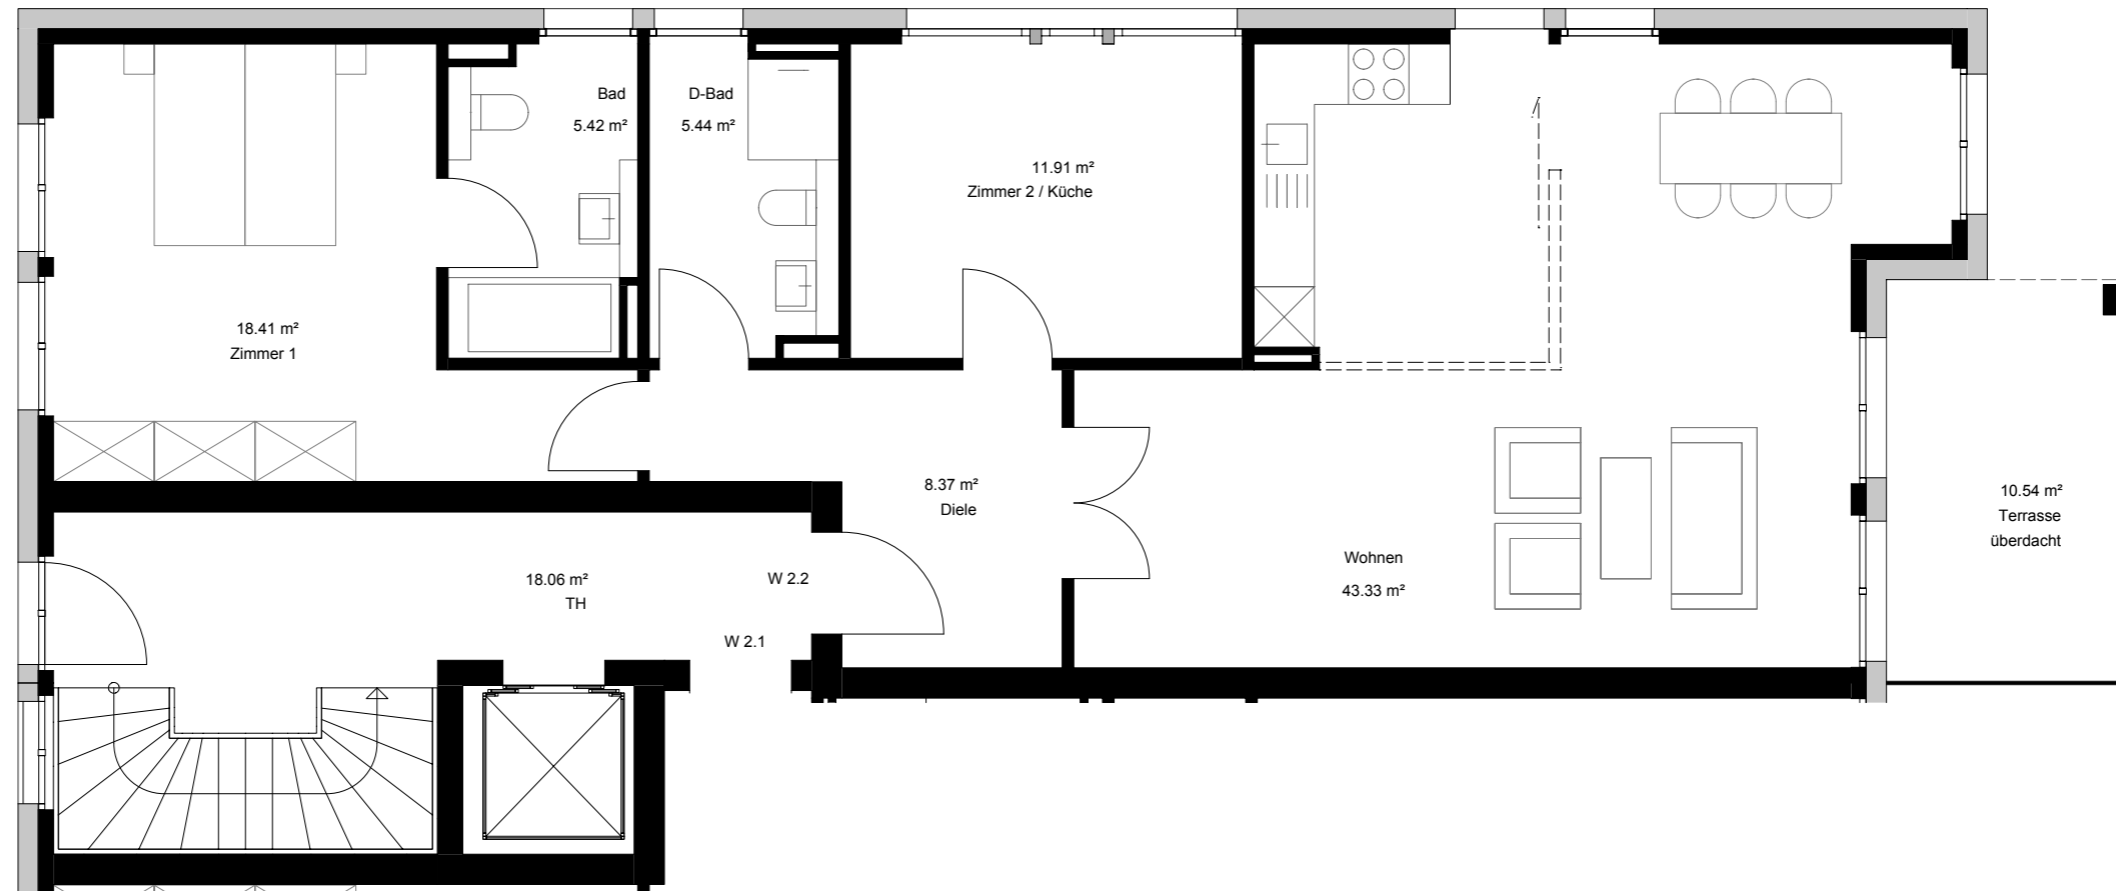

1 m 1 m 1 m

Wohnung 2.2

Erdgeschoss

Wohnfläche gem. WoFIVO: 98,14 m<sup>2</sup>  
(Terrasse zu 50%)

nutzbare Wohnfläche: 103,41 m<sup>2</sup>

Maßstab 1:75