


# Stauffenbergstraße 9 - Stadvilla 2

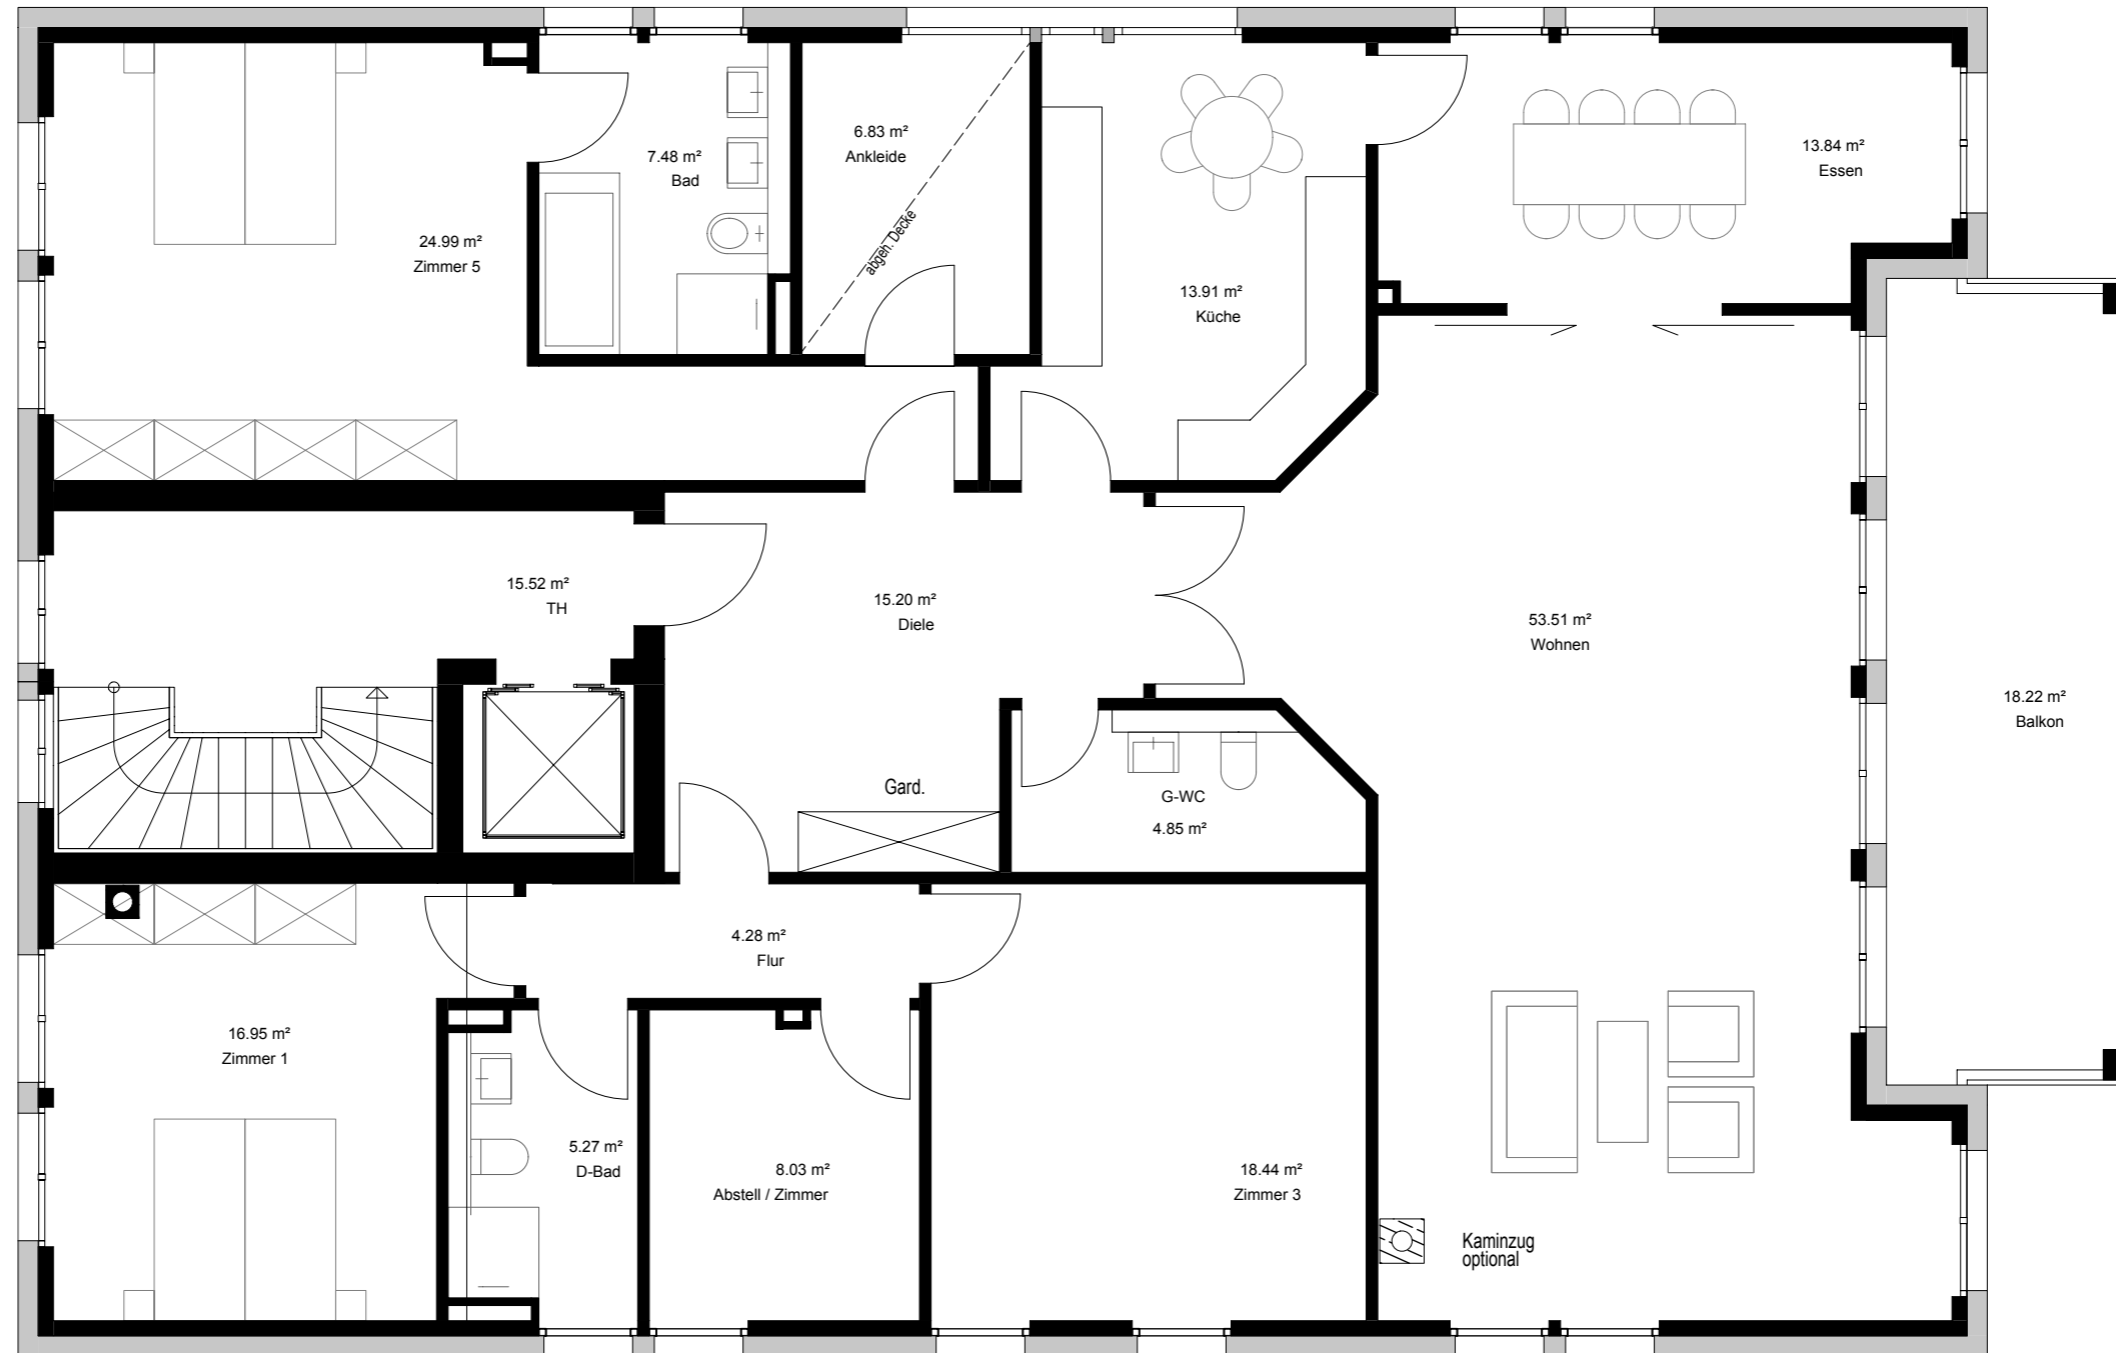

1 m 1 m 1 m

**Wohnung 2.3**

Obergeschoss

Wohnfläche gem. WoFIVO: 202,81 m<sup>2</sup>  
(Terrasse zu 50%)

nutzbare Wohnfläche: 211,92 m<sup>2</sup>

Maßstab 1:75