
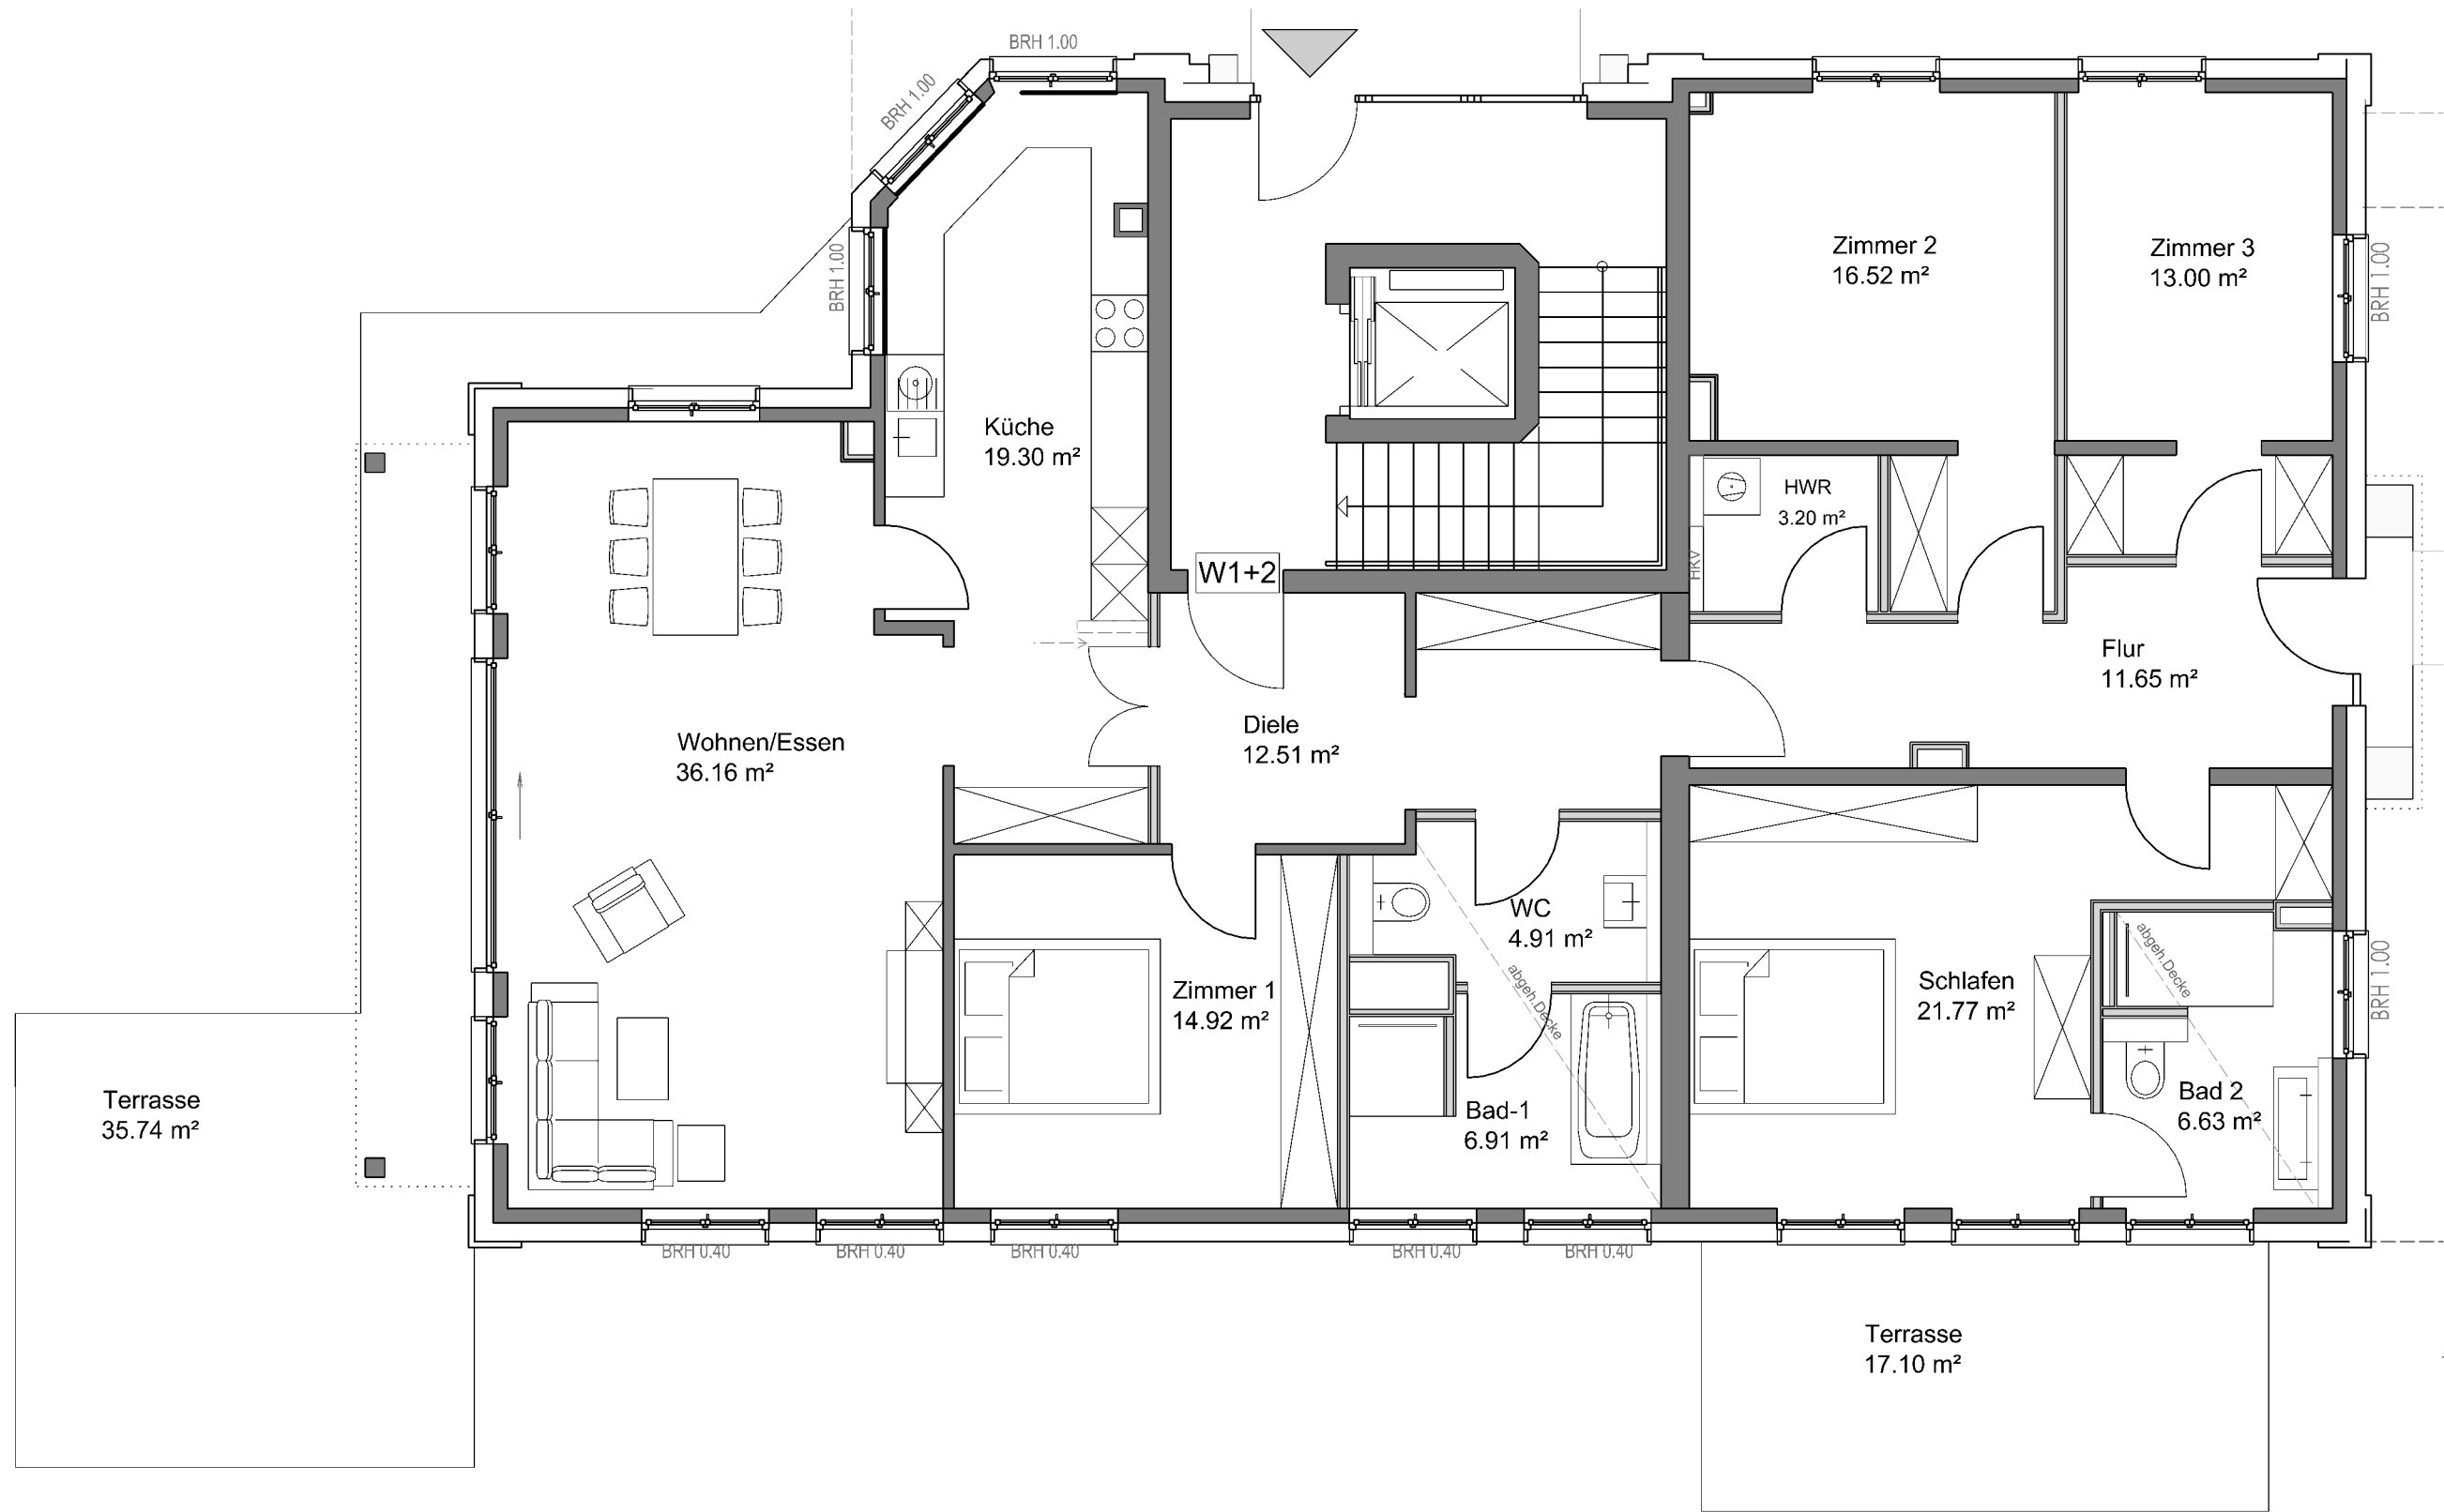


# Stadtvilla Stauffenbergstraße 7

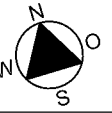

**Wohnung 1+2**

Erdgeschoss

Wohnfläche gem. WoFIVO: 193,90 m<sup>2</sup>  
(Terrasse zu 50%)

nutzbare Wohnfläche: 220,32 m<sup>2</sup>

Maßstab 1:75