
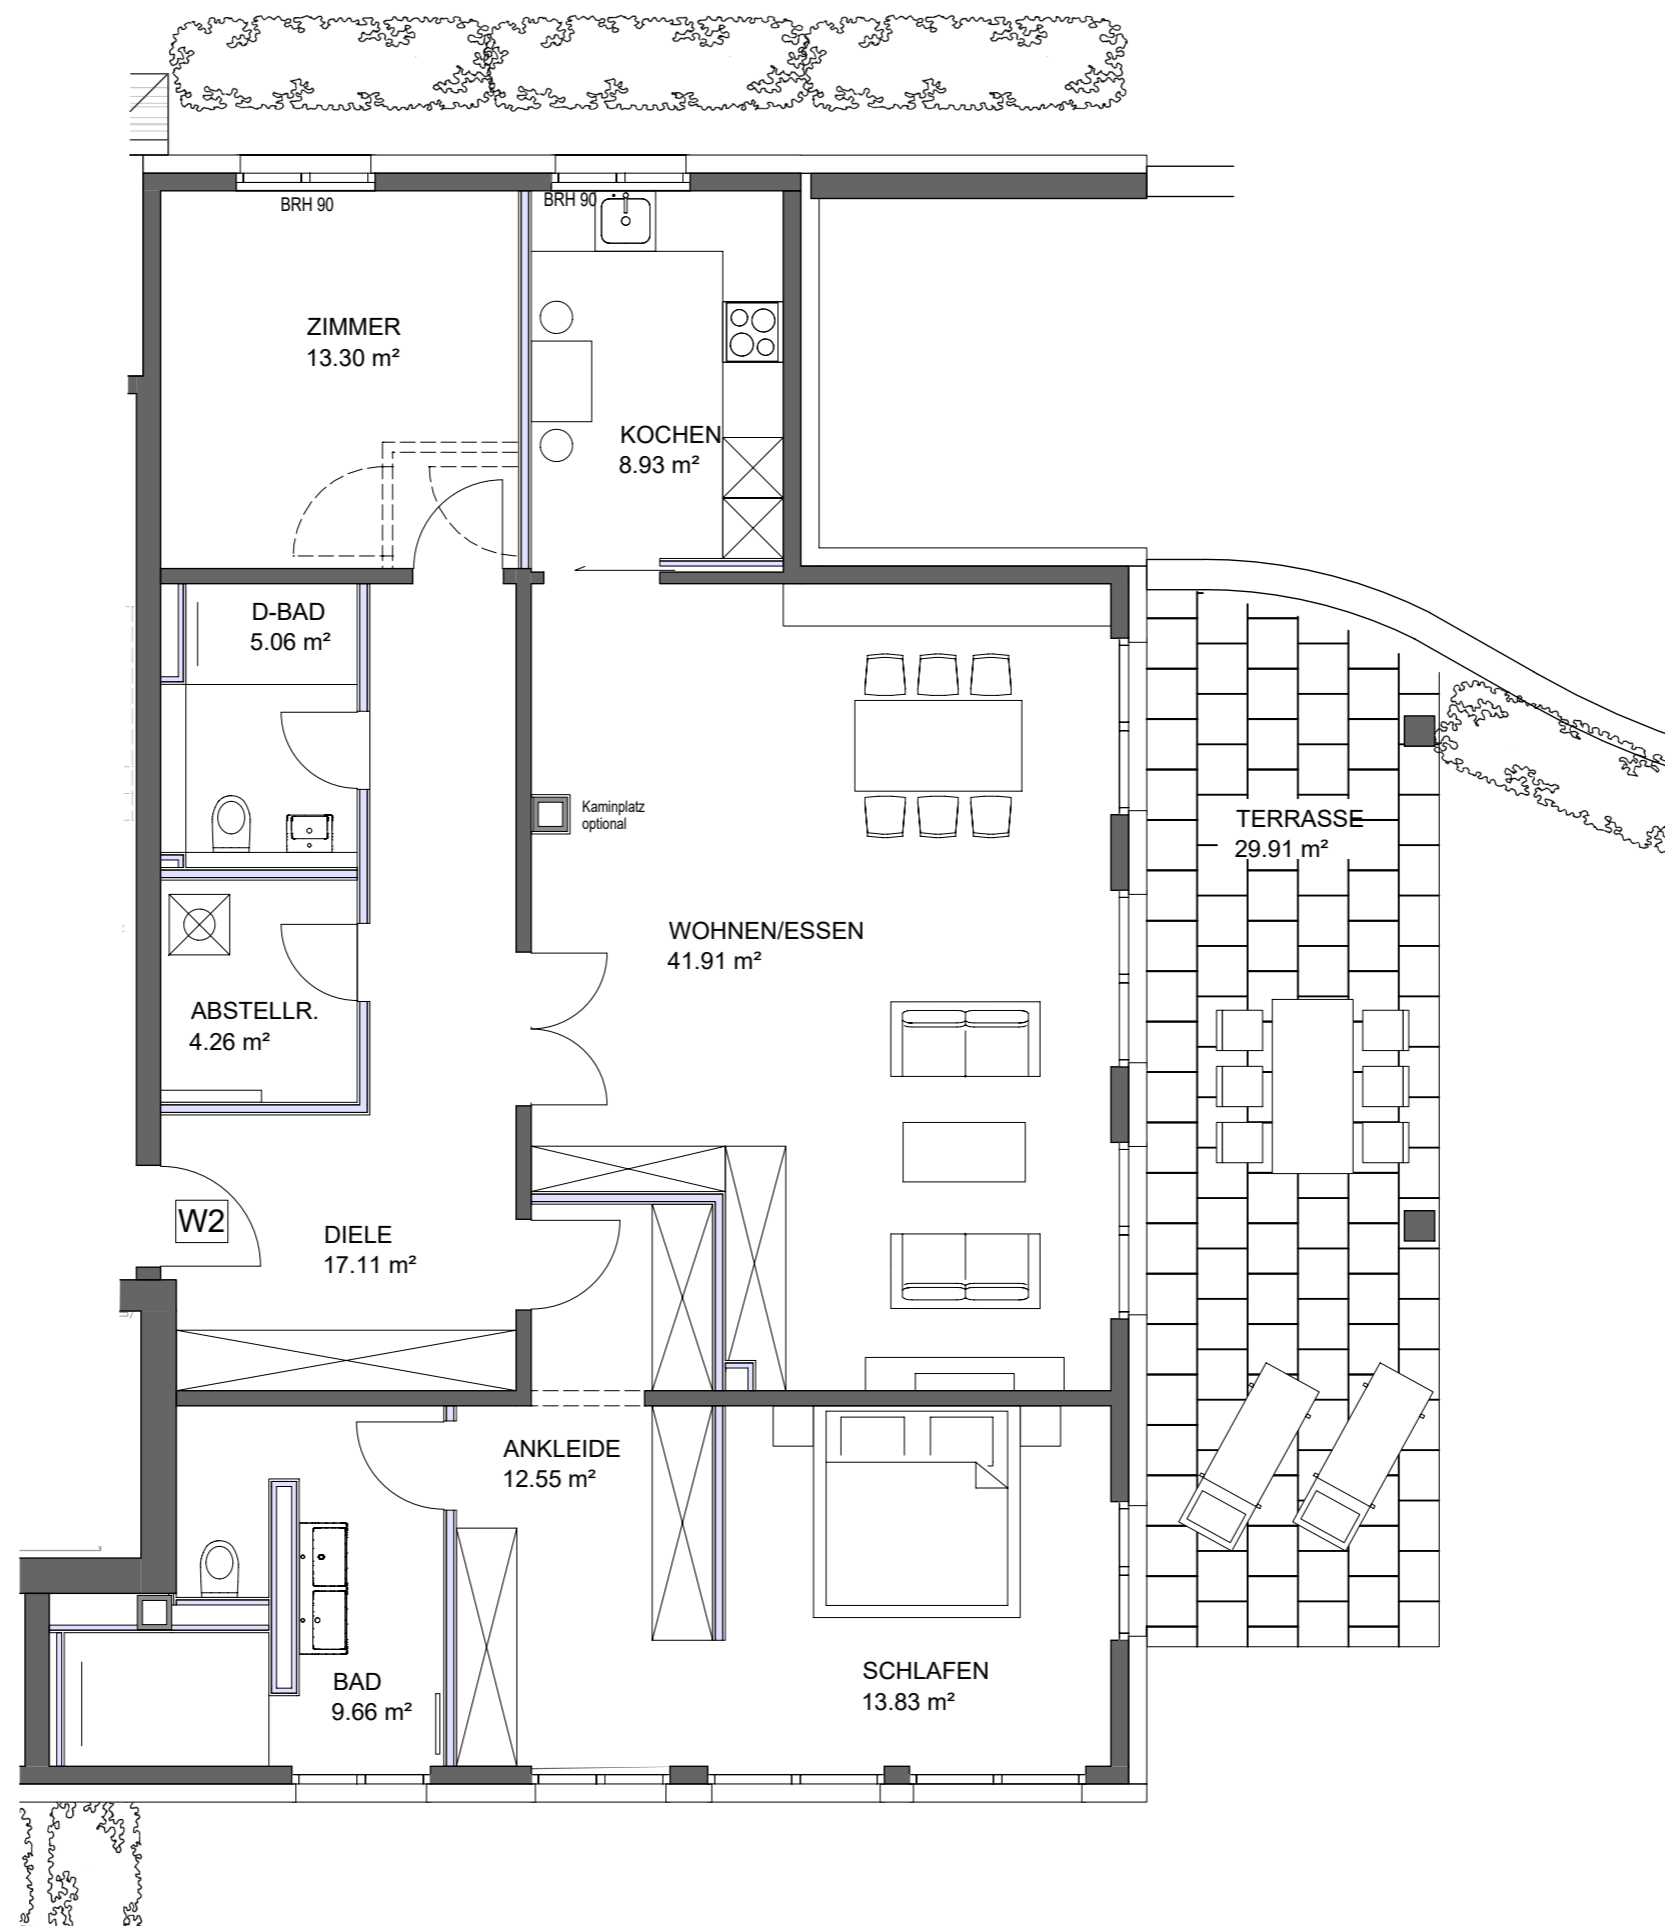


Stadtvilla Müllenhoffweg 64

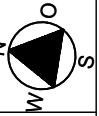

1 m 1 m 1 m

Wohnung 2 - Variante 1 Erdgeschoss

Wohnfläche gem. WoFIVO : 140,97 m²
(Terrasse zu 50%)

nutzbare Wohnfläche : 155,92 m²

Maßstab 1:75