
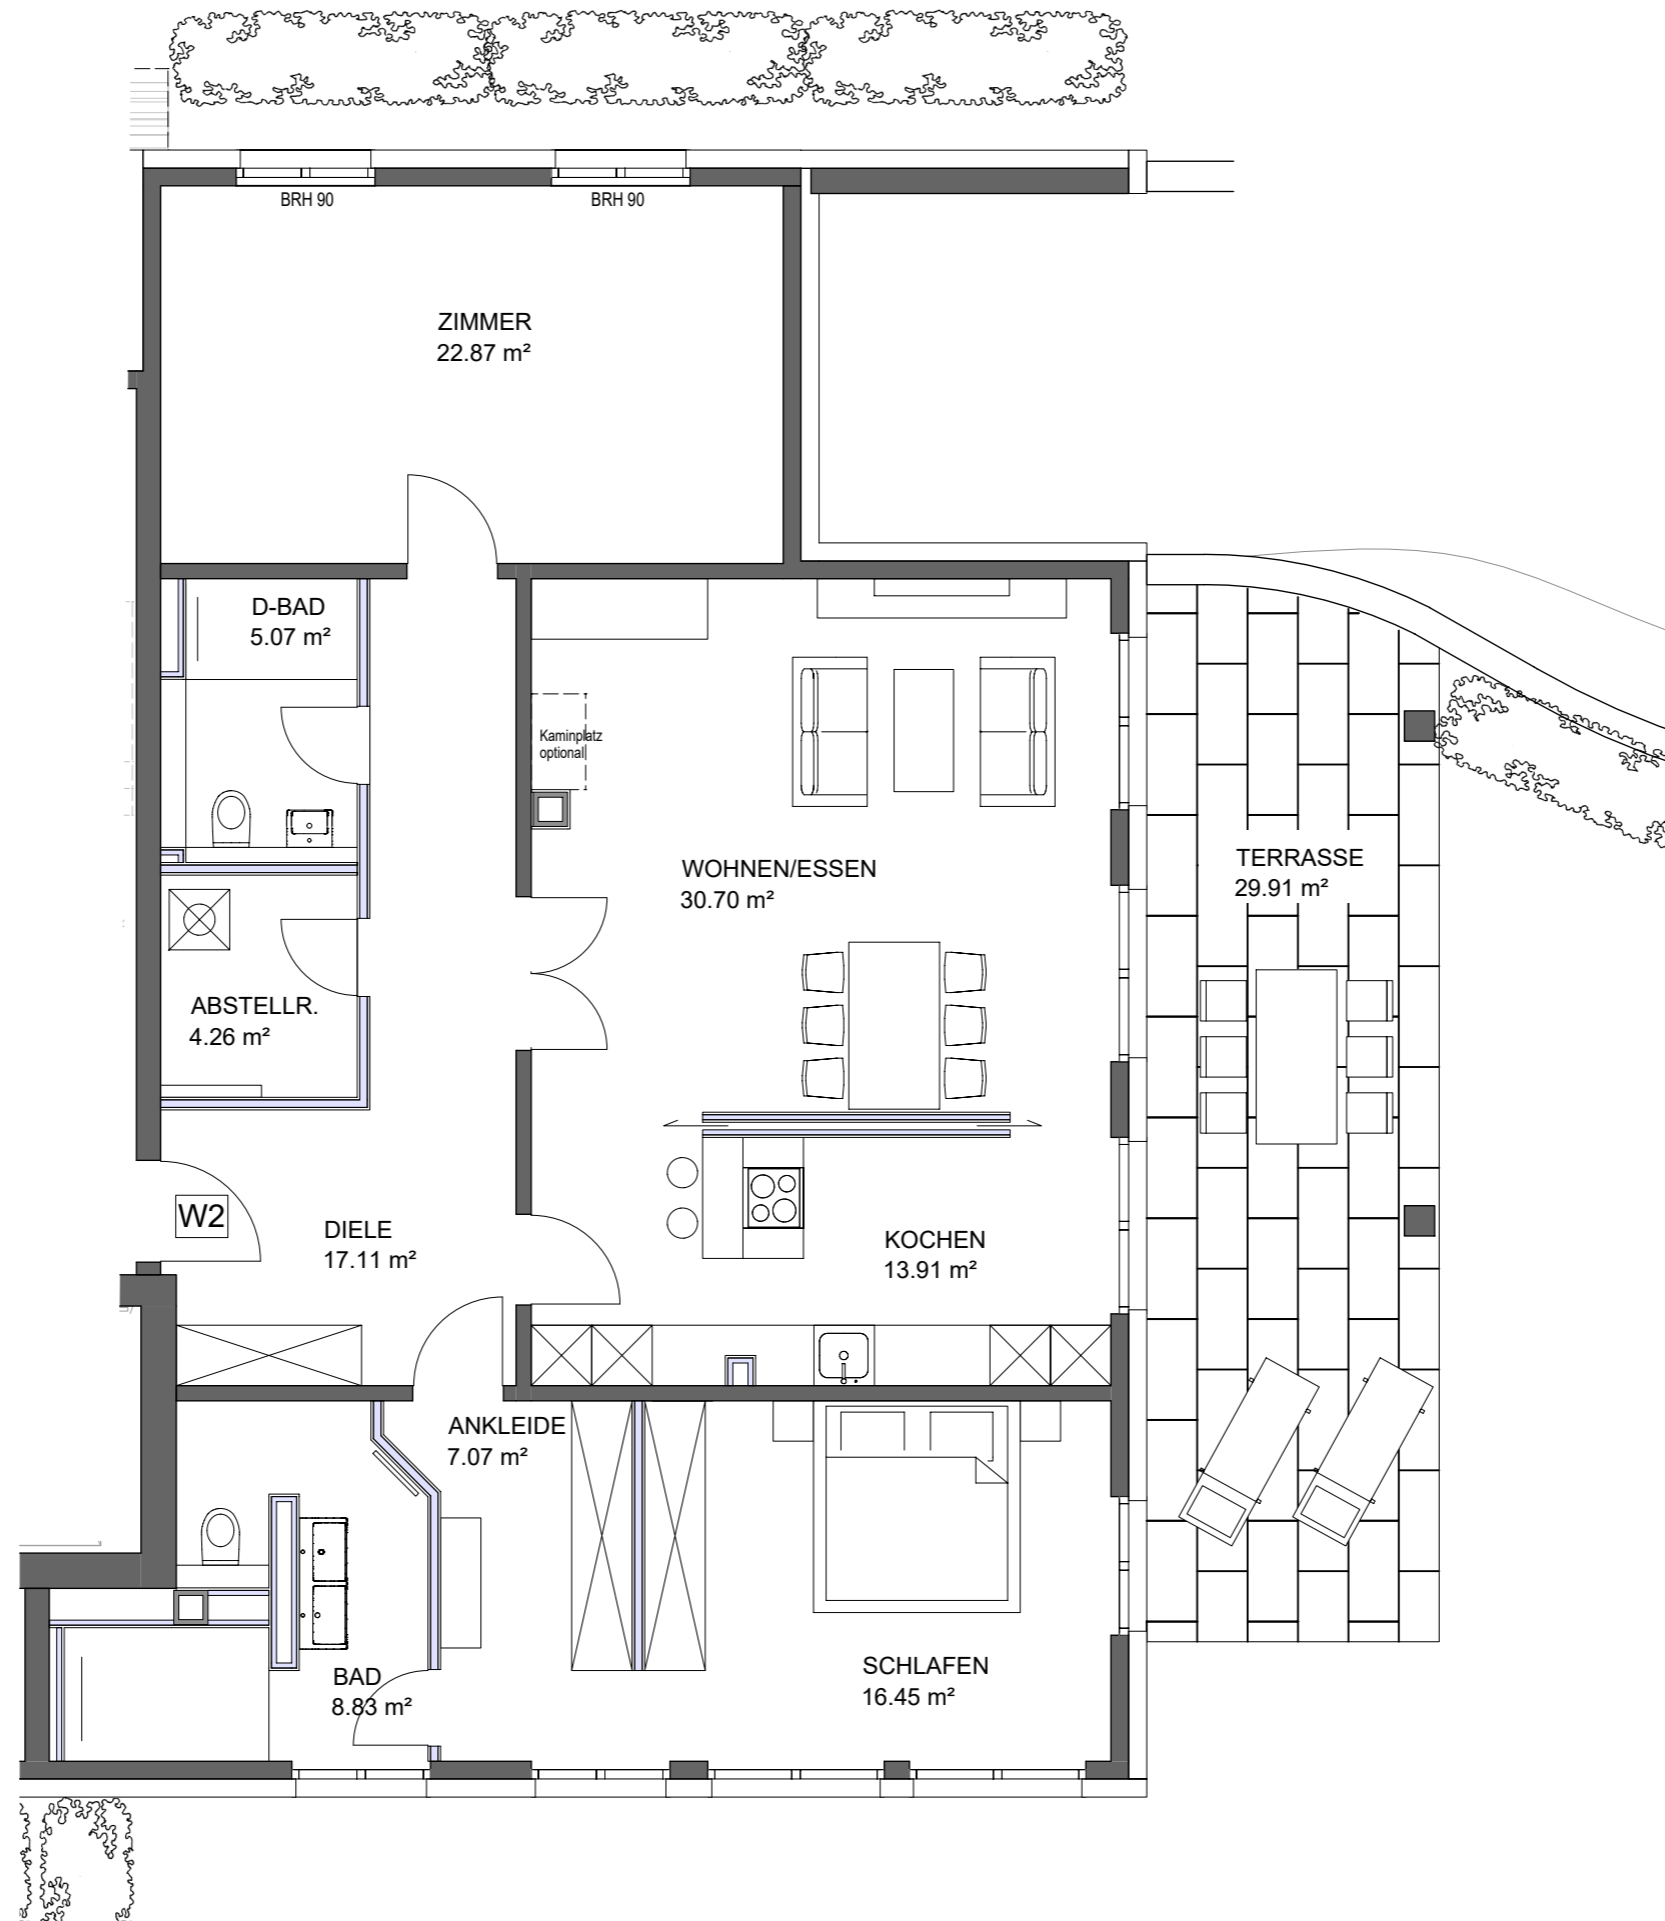


Stadtvilla Müllenhoffweg 64

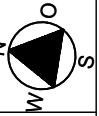

Wohnung 2 - Variante 3 Erdgeschoss

Wohnfläche gem. WoFIVO : 141,20 m²
(Terrasse zu 50%)

nutzbare Wohnfläche : 156,15 m²

Maßstab 1:75