
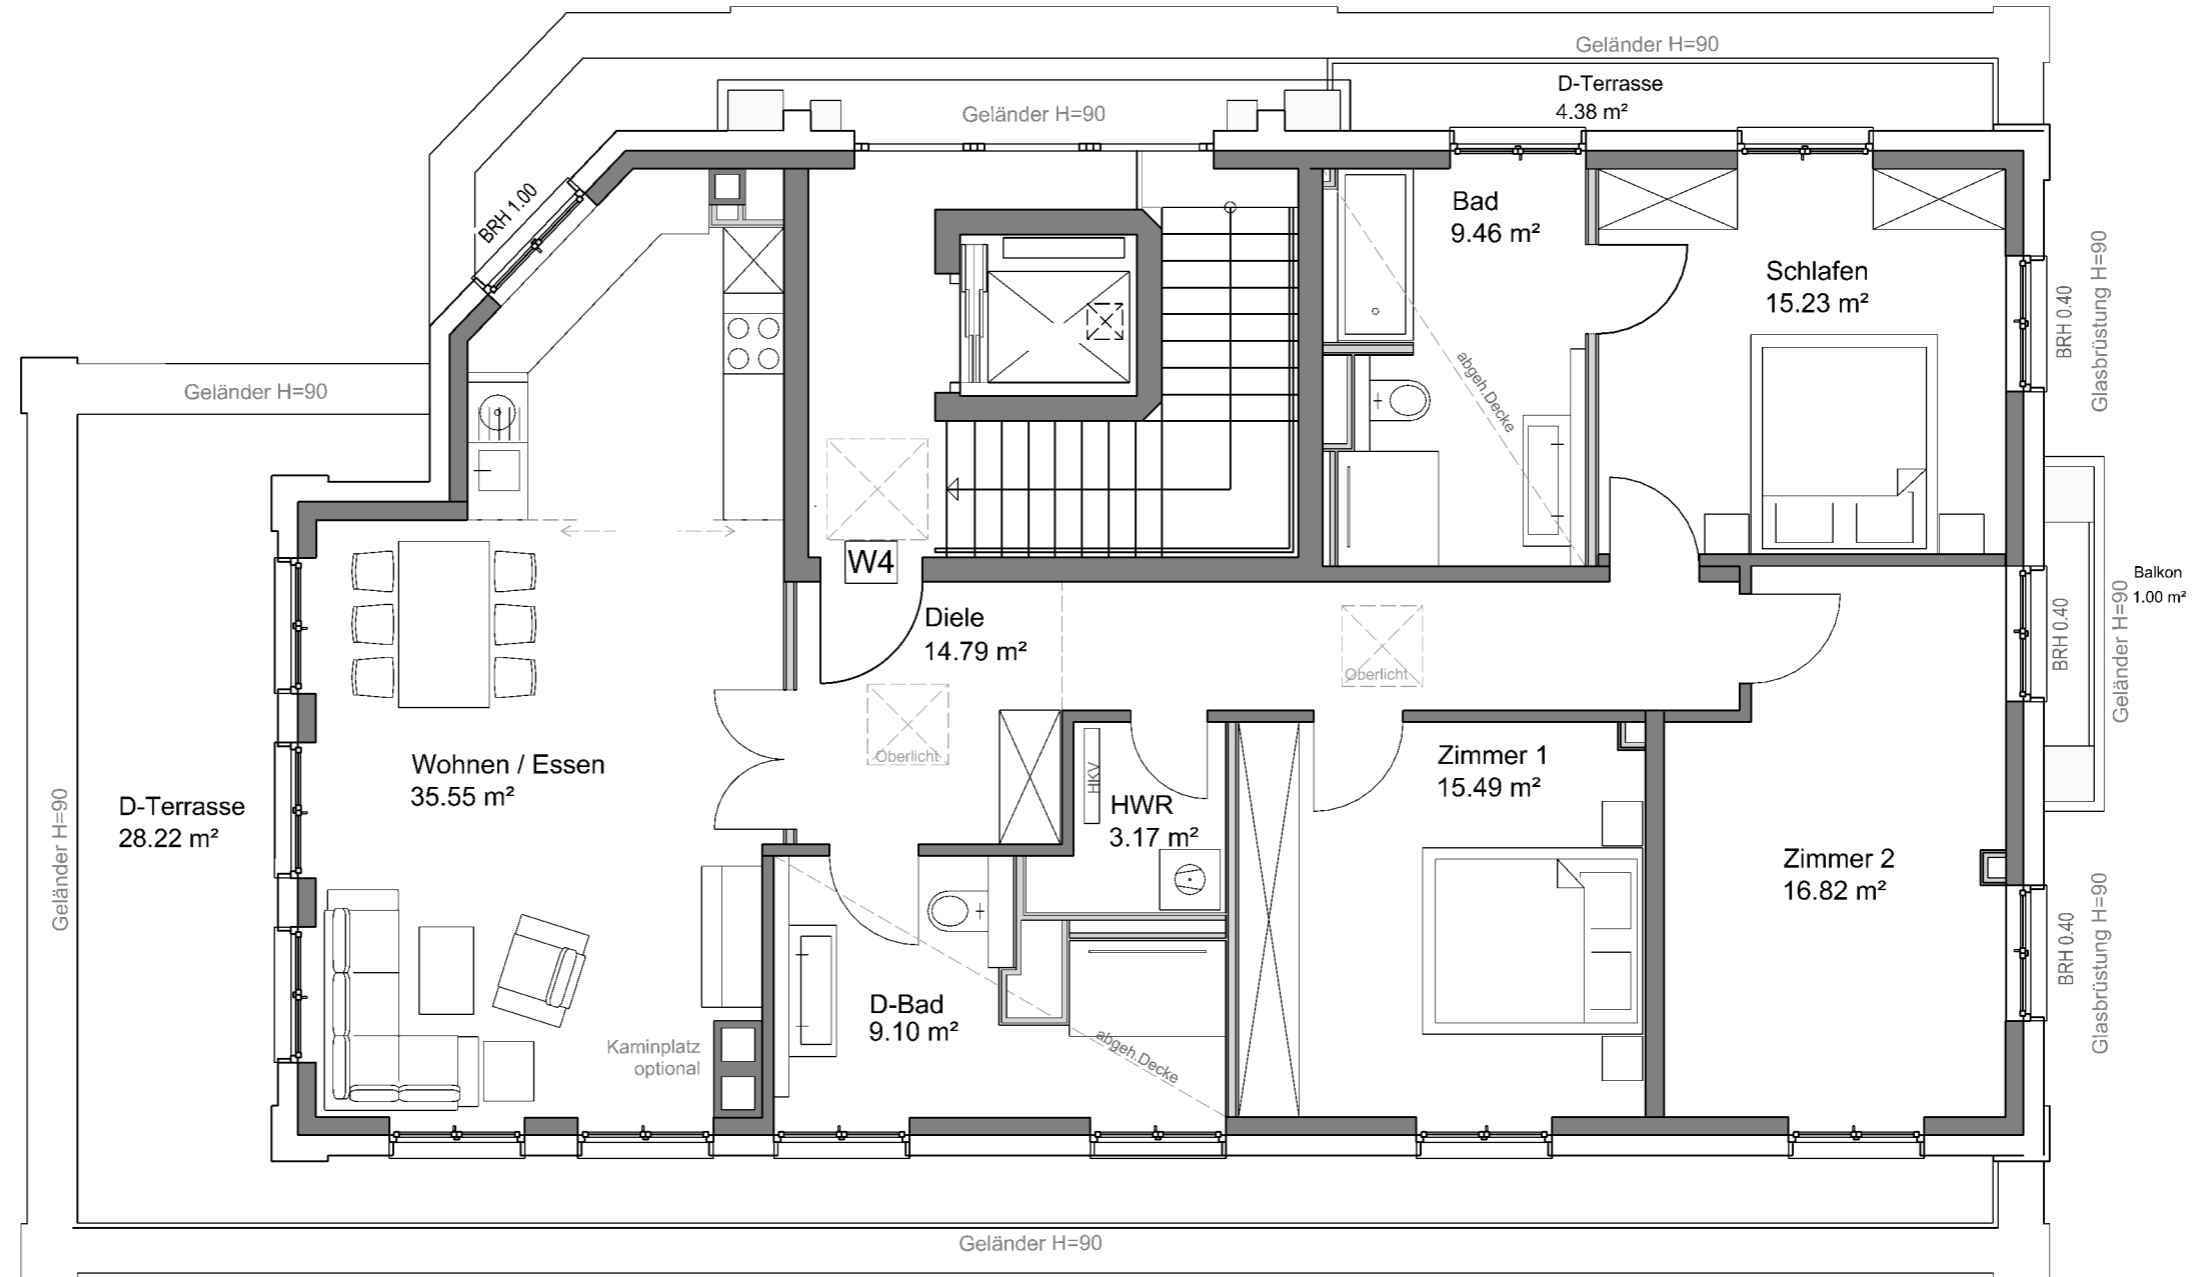


Stadtvilla Stauffenbergstraße 7

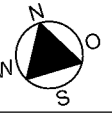

Wohnung 4

Staffelgeschoss

Wohnfläche gem. WoFIVO: 136,41 m²
(Balkon/Dachterrasse zu 50%)

nutzbare Wohnfläche: 153,21 m²

Maßstab 1:75