
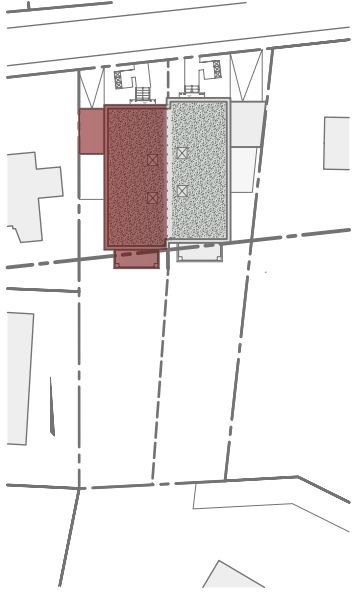


Neubau einer Stadtvilla Buchenhof 6, 22607 Hamburg

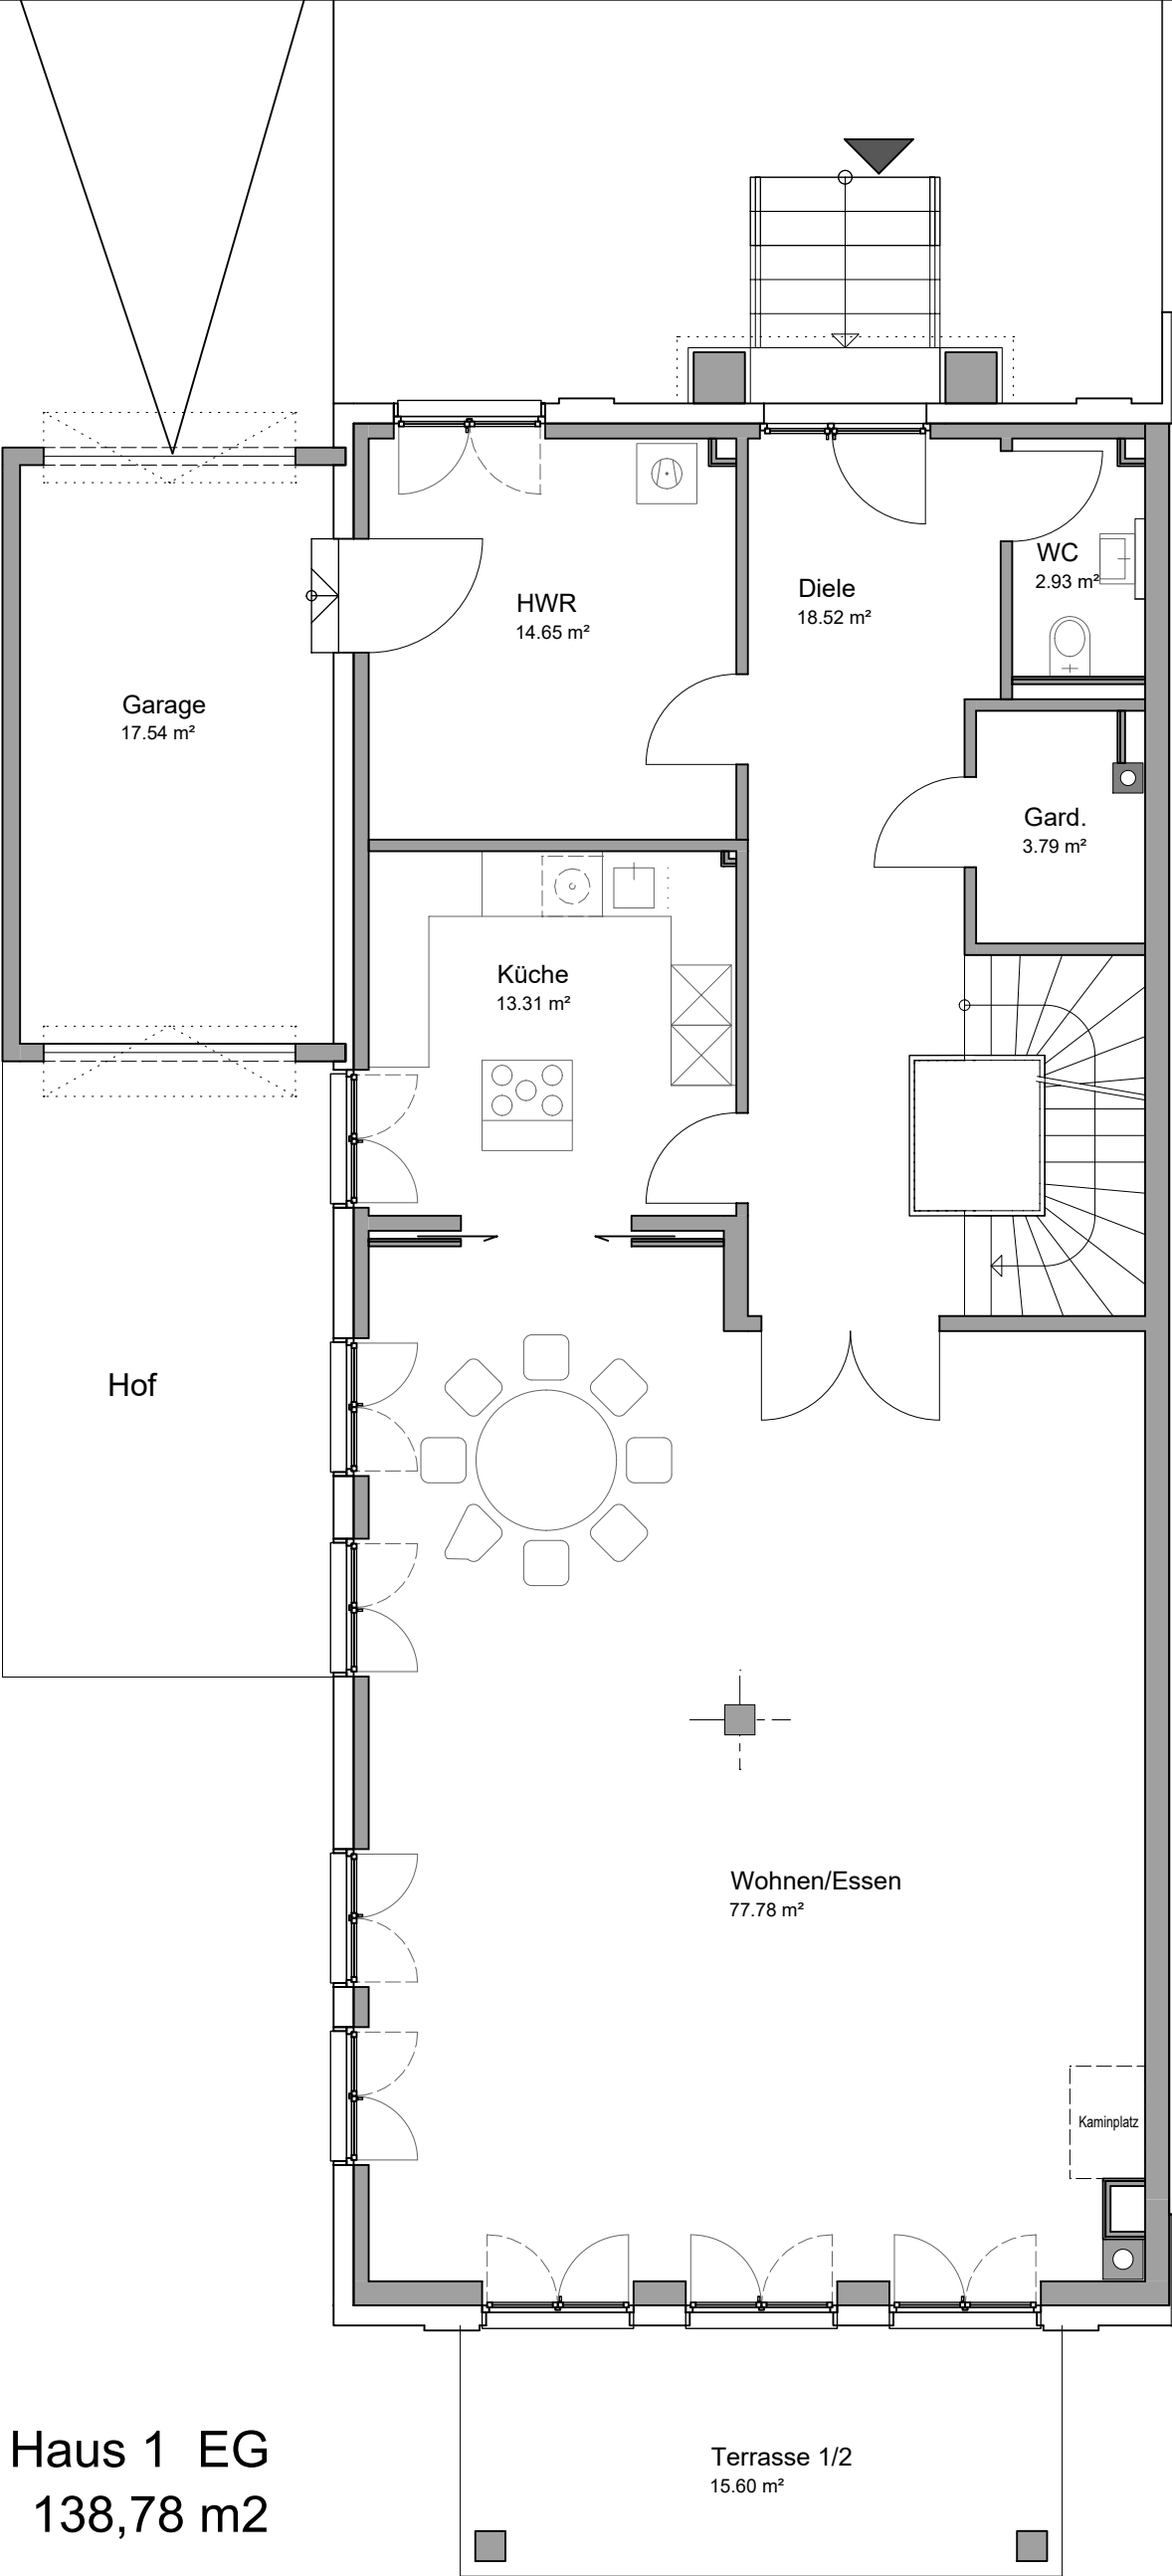

Haus 1 Erdgeschoss

Wohnfläche Haus 1 gesamt: 274.38 m²
Balkone und Terrassenflächen zu 50%

ELBE 1 Vermög. -Verwalt. GmbH
Osterbrooksweg 60, 22869 Schenefeld

Maßstab 1:75

