


Stadtvilla Müllenhoffweg 62

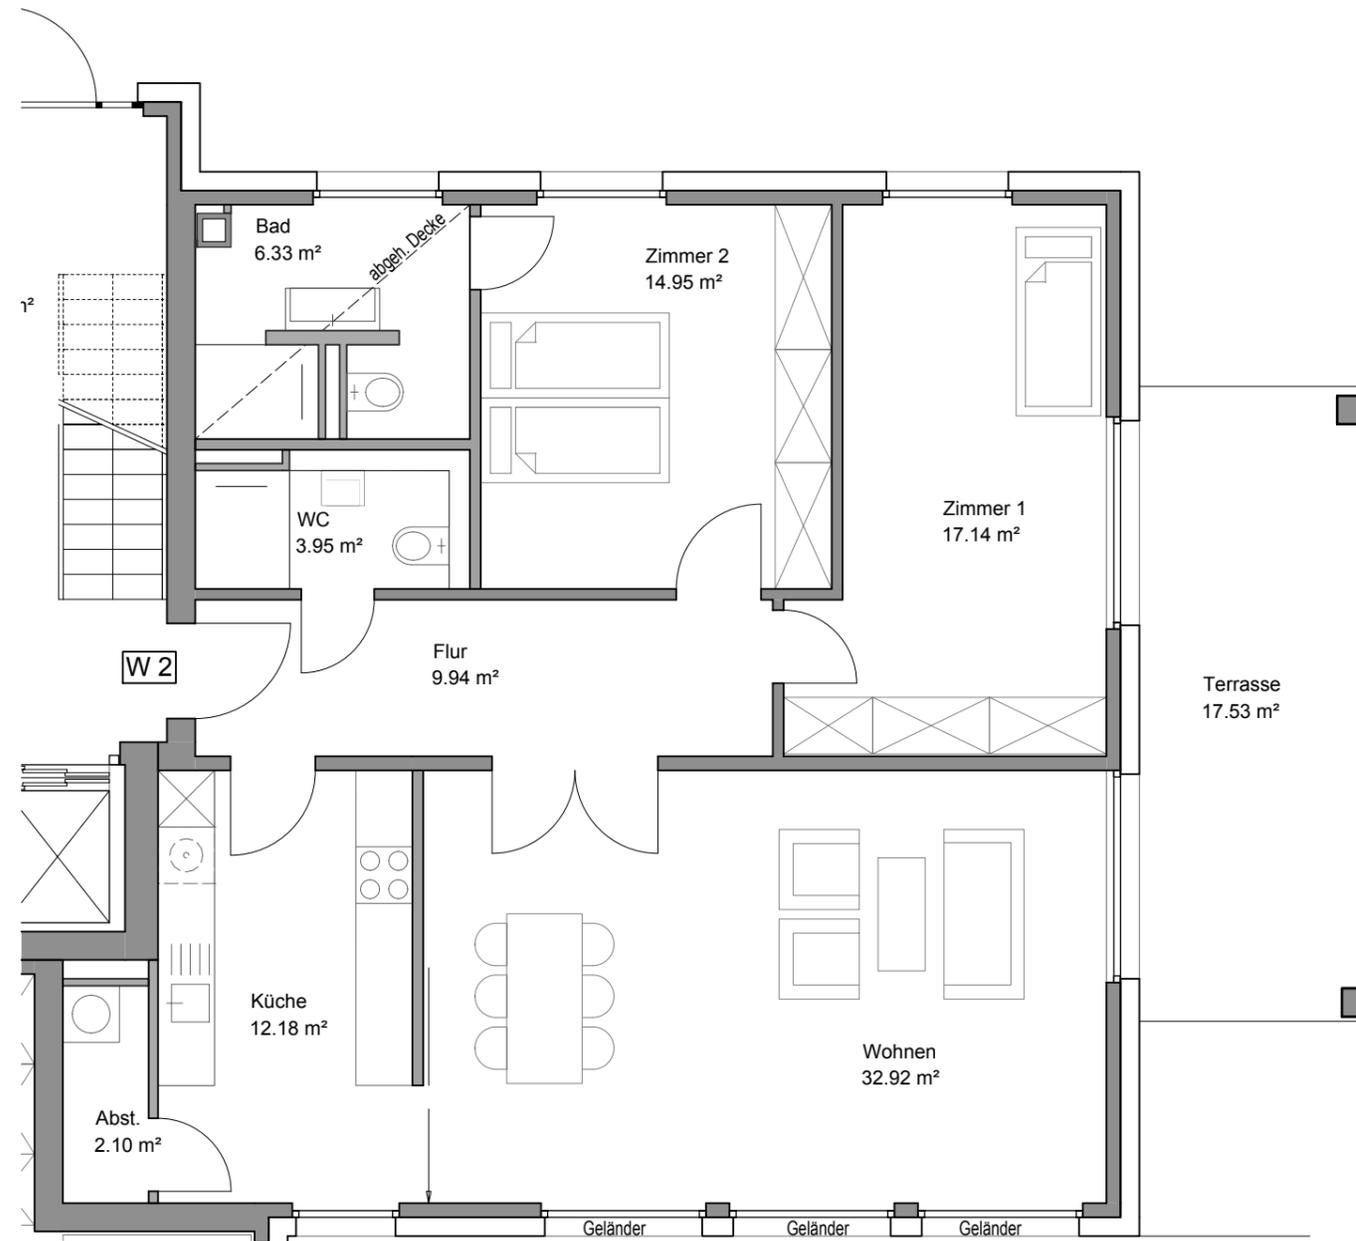

1 m 1 m 1 m

Wohnung 2

Erdgeschoss

Wohnfläche gem. WoFIVO: 108,26 m²
(Terrasse zu 50%)

nutzbare Wohnfläche: 117,02 m²

Maßstab 1:75