
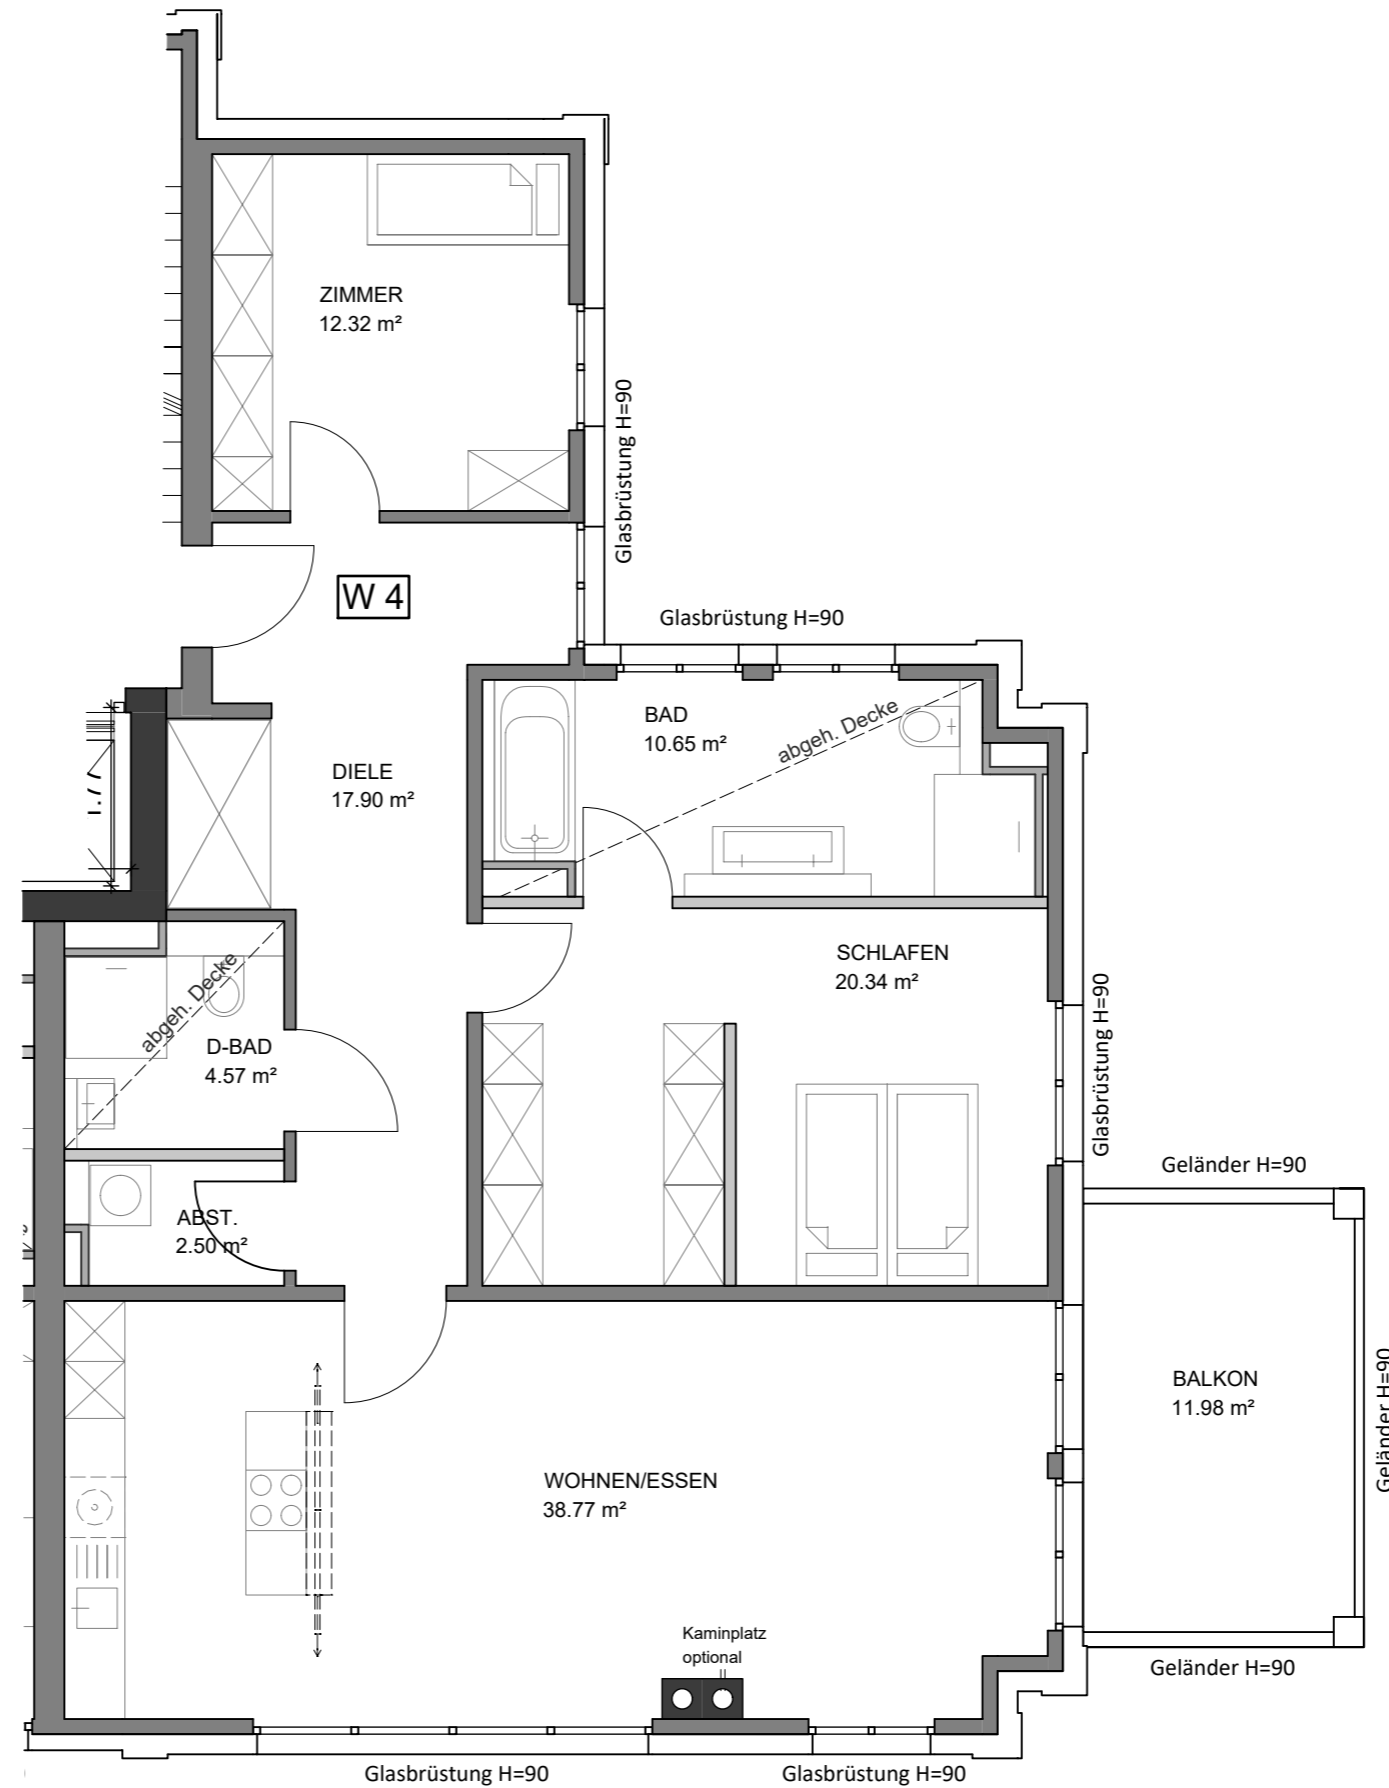


Stadtvilla Ordinger Weg 12

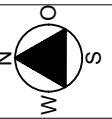

1 m 1 m 1 m

Wohnung 4 - V1

1. Obergeschoss

Wohnfläche gem. WoFIVO: 113,04 m²
(Balkon zu 50%)

nutzbare Wohnfläche: 119,03 m²

Maßstab 1:75