
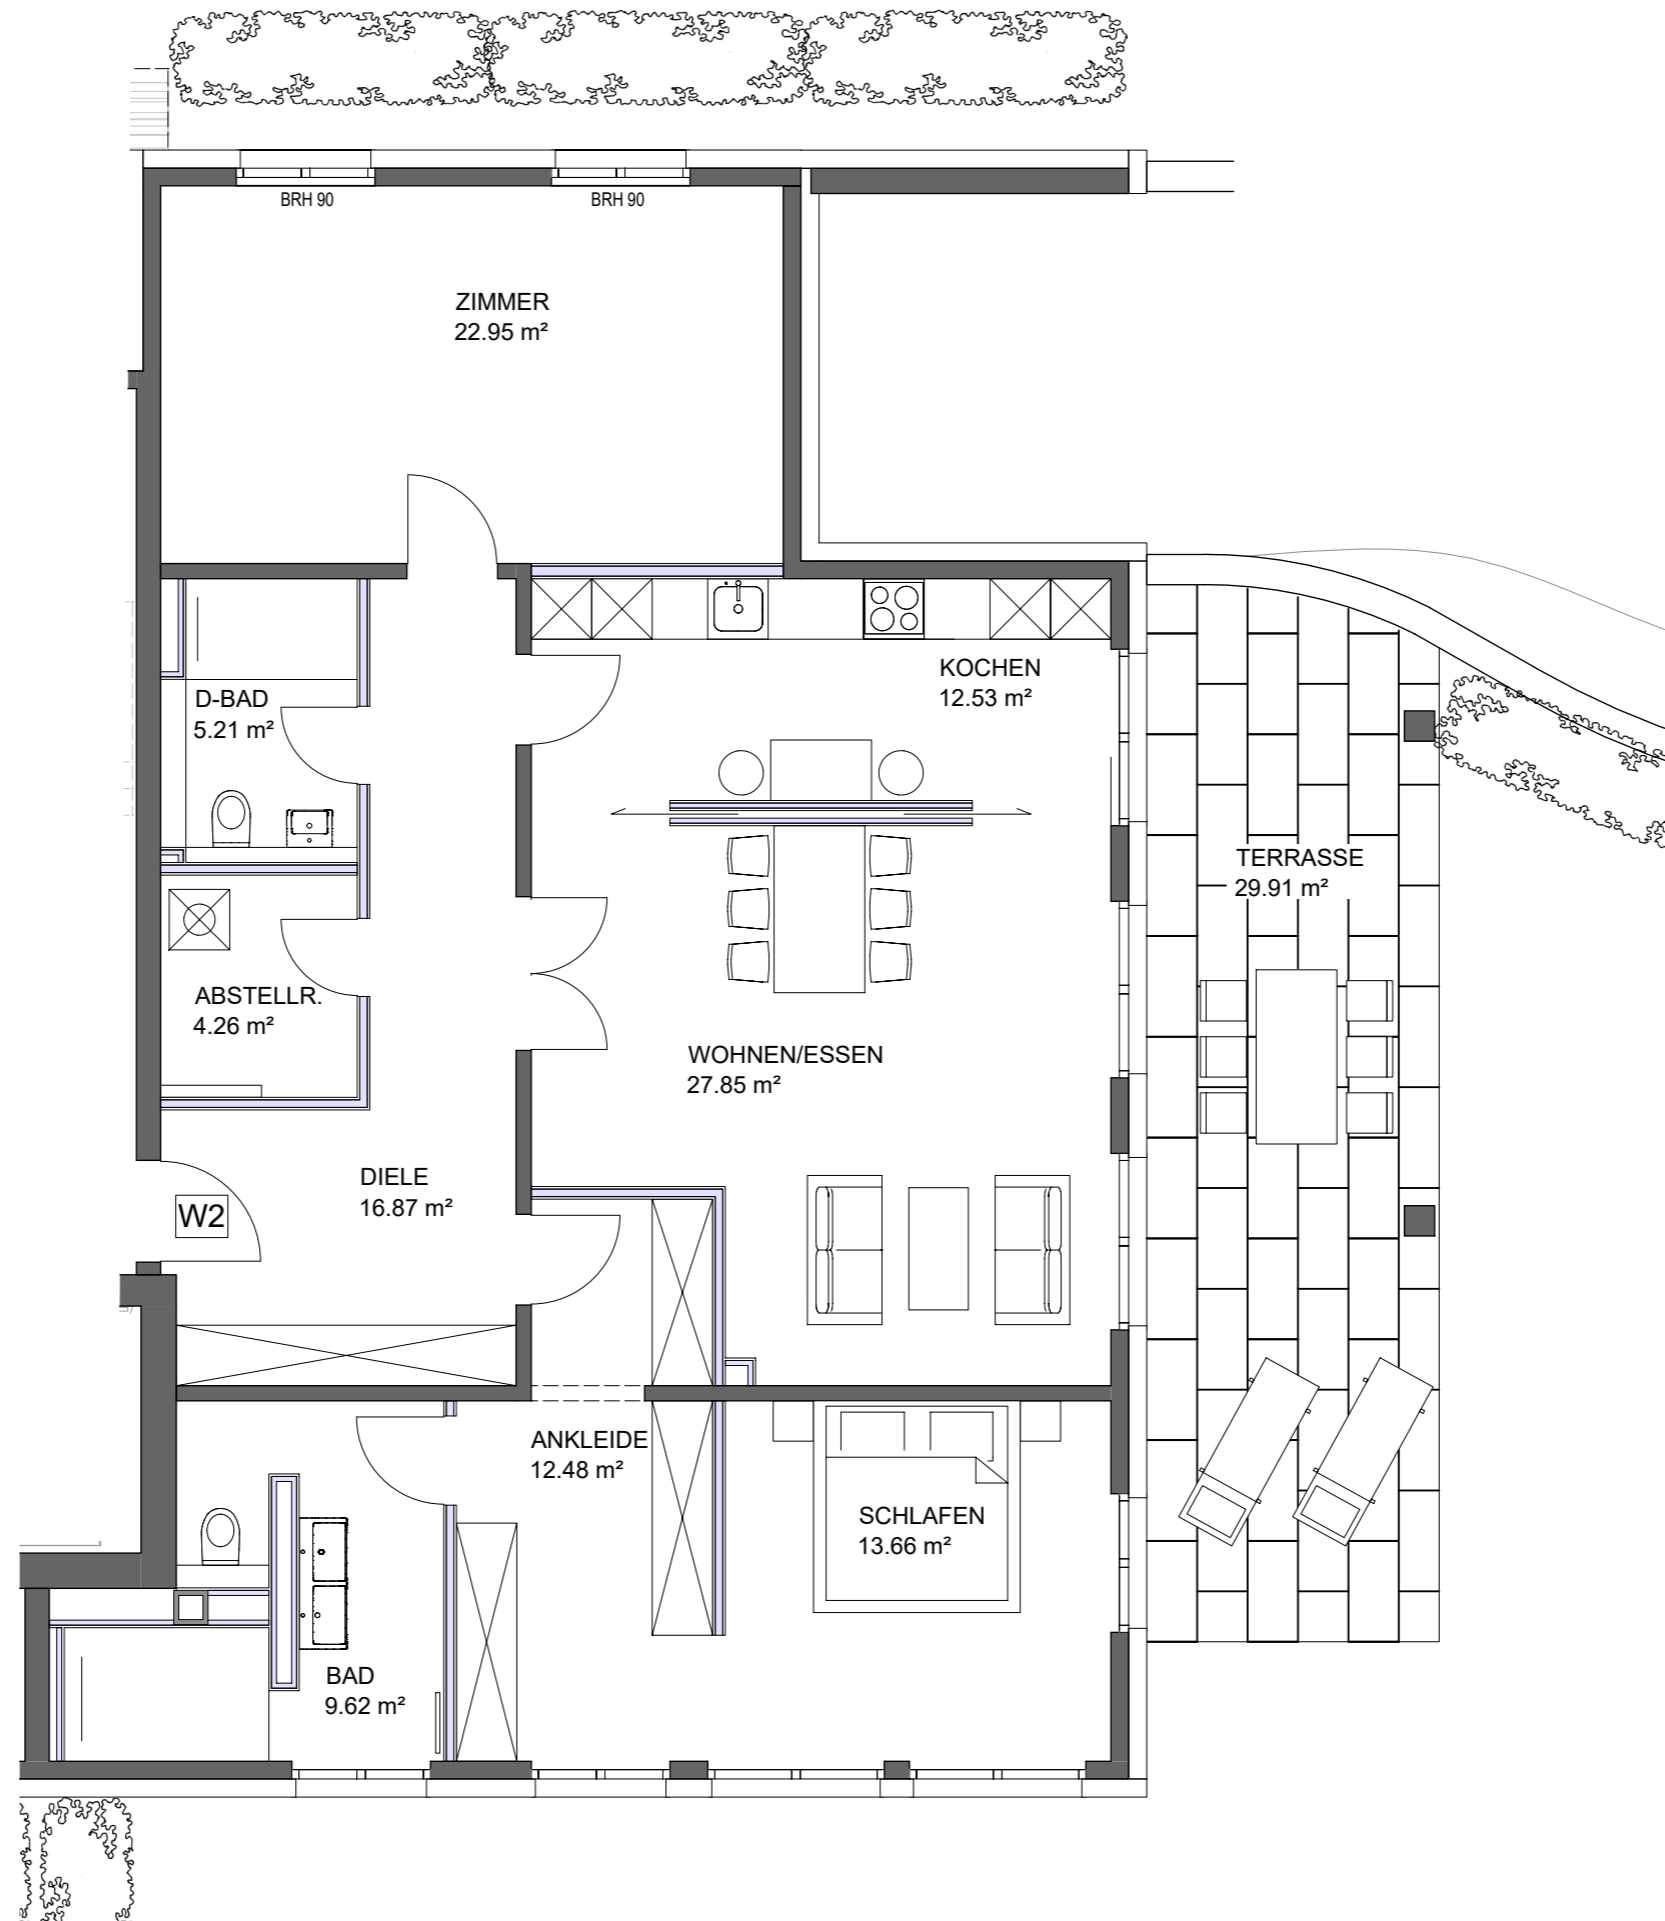


Stadtvilla Müllenhoffweg 64

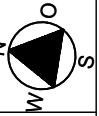

Wohnung 2 - Variante 2 Erdgeschoss

Wohnfläche gem. WoFIVO : 140,36 m²
(Terrasse zu 50%)

nutzbare Wohnfläche : 155,31 m²

Maßstab 1:75