
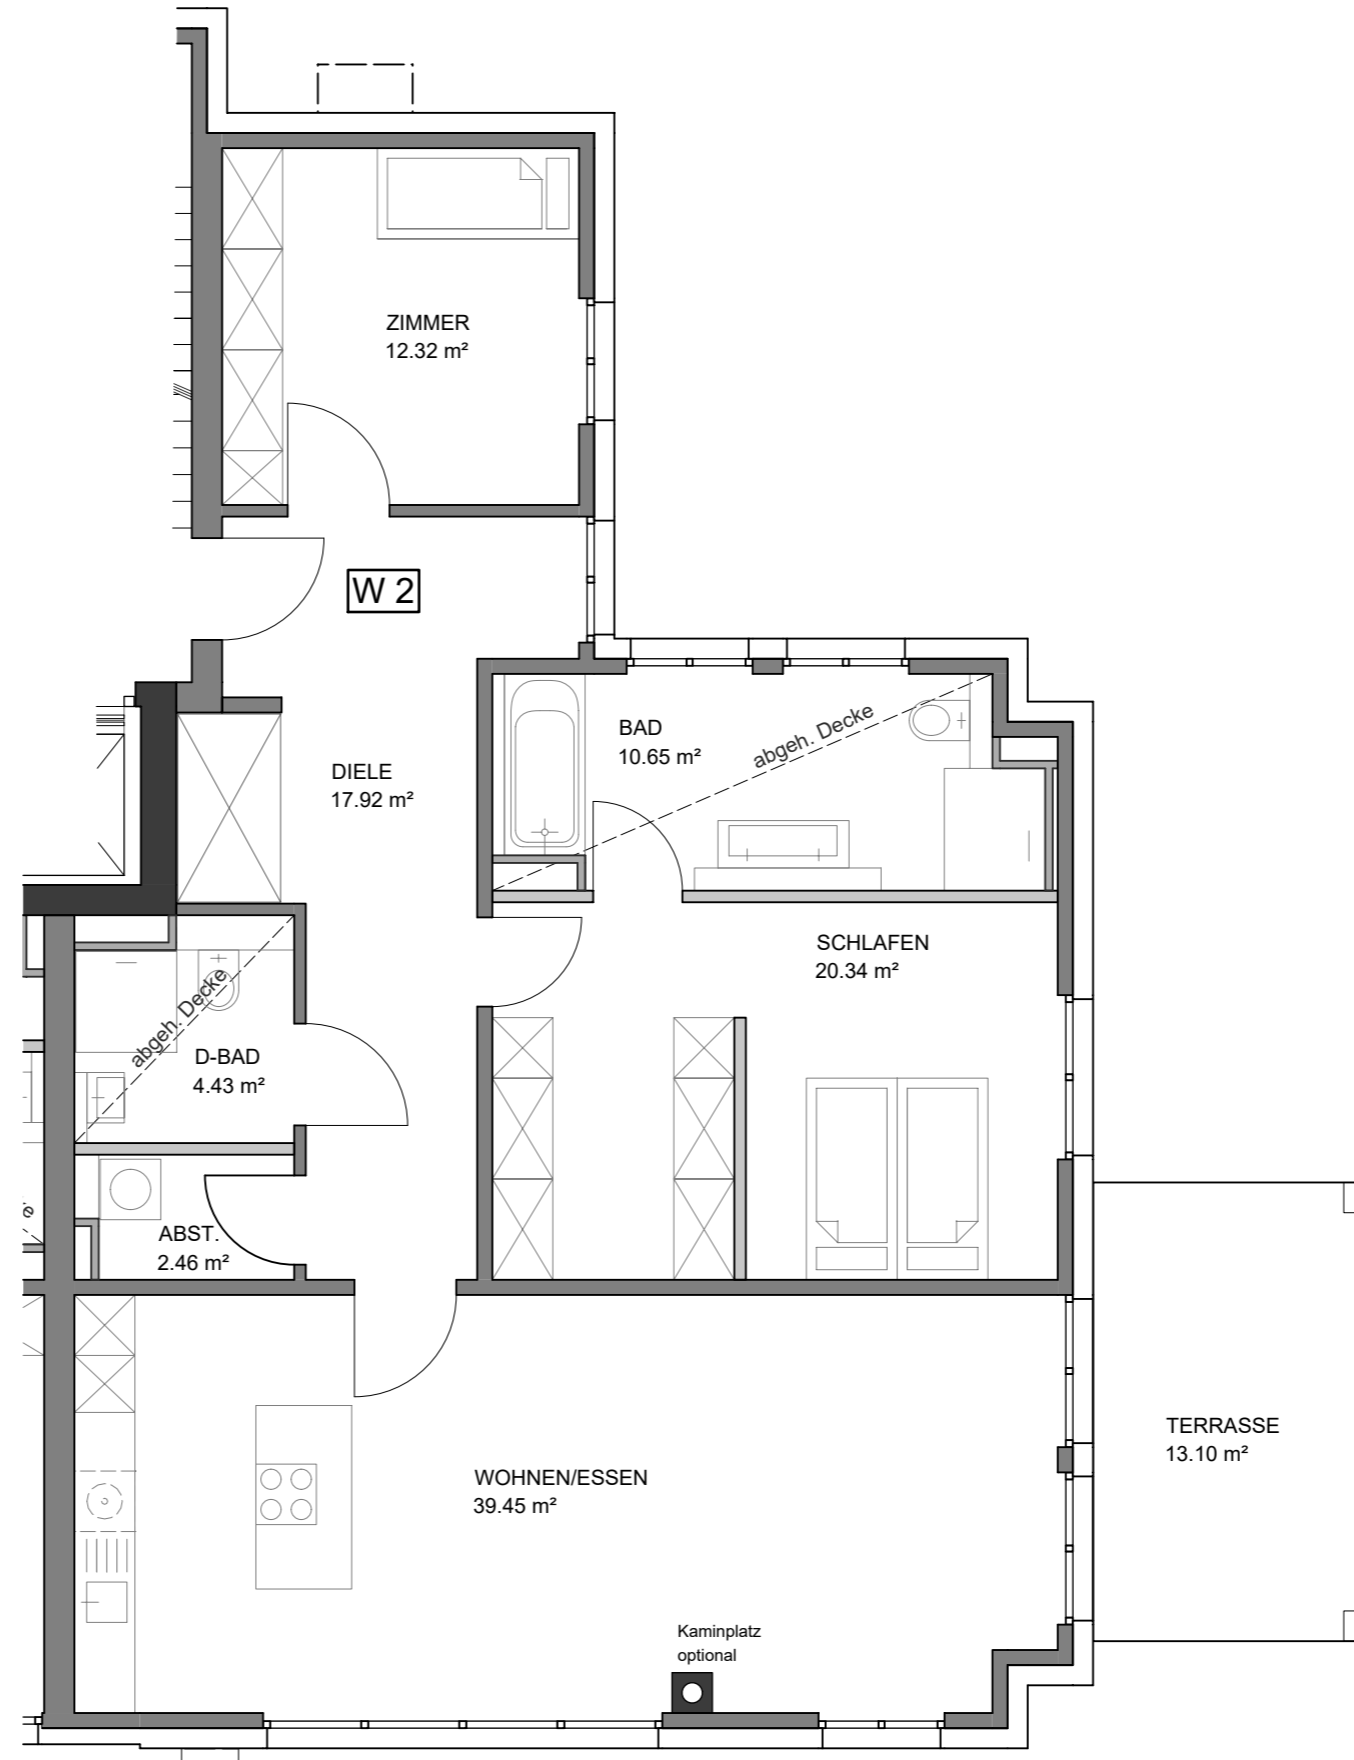


Stadtvilla Ordinger Weg 12

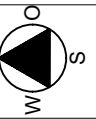

Wohnung 2 - V1

Erdgeschoss

Wohnfläche gem. WoFIVO: 114,12 m²
(Terrasse zu 50%)

nutzbare Wohnfläche: 120,67 m²

Maßstab 1:75