


Stadtvilla Kösterbergstr. 81

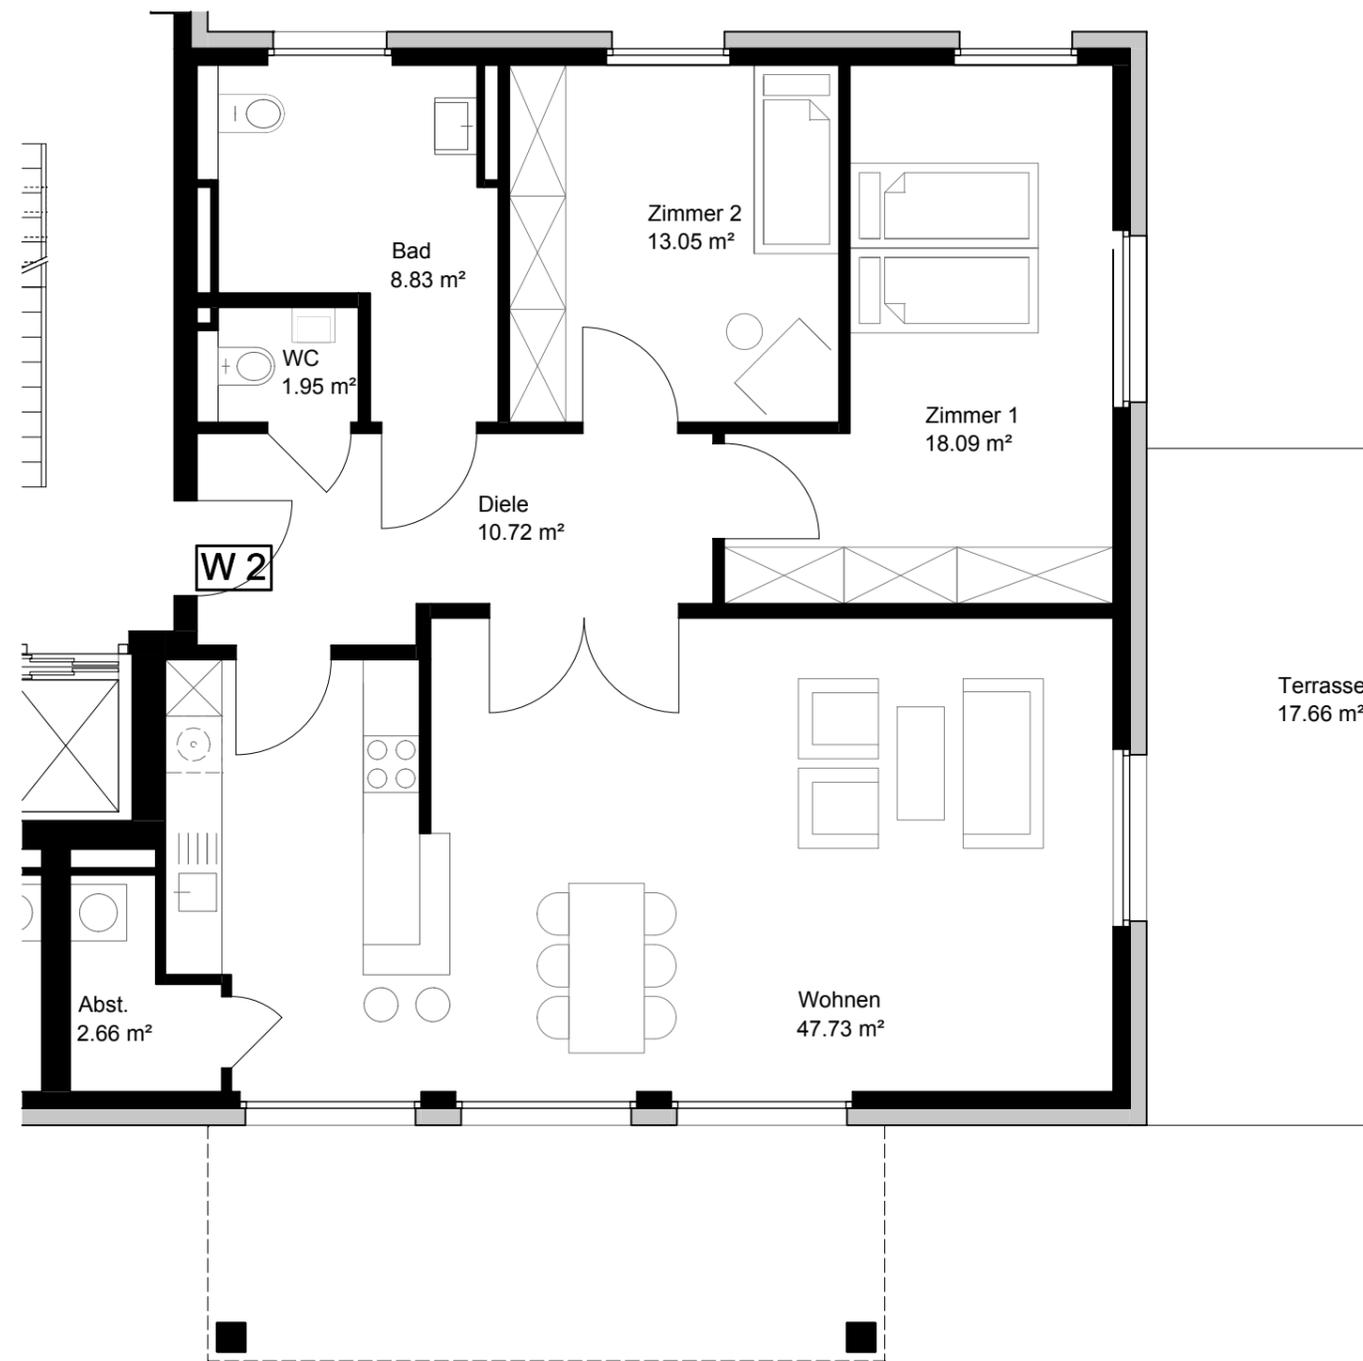

1 m 1 m

Wohnung 2

Erdgeschoss

Wohnfläche gem. WoFIVO: 111,87 m²
(Terrasse zu 50%)

nutzbare Wohnfläche: 120,70 m²

Maßstab 1:75