


Stadtvilla Biesterfeldweg 6

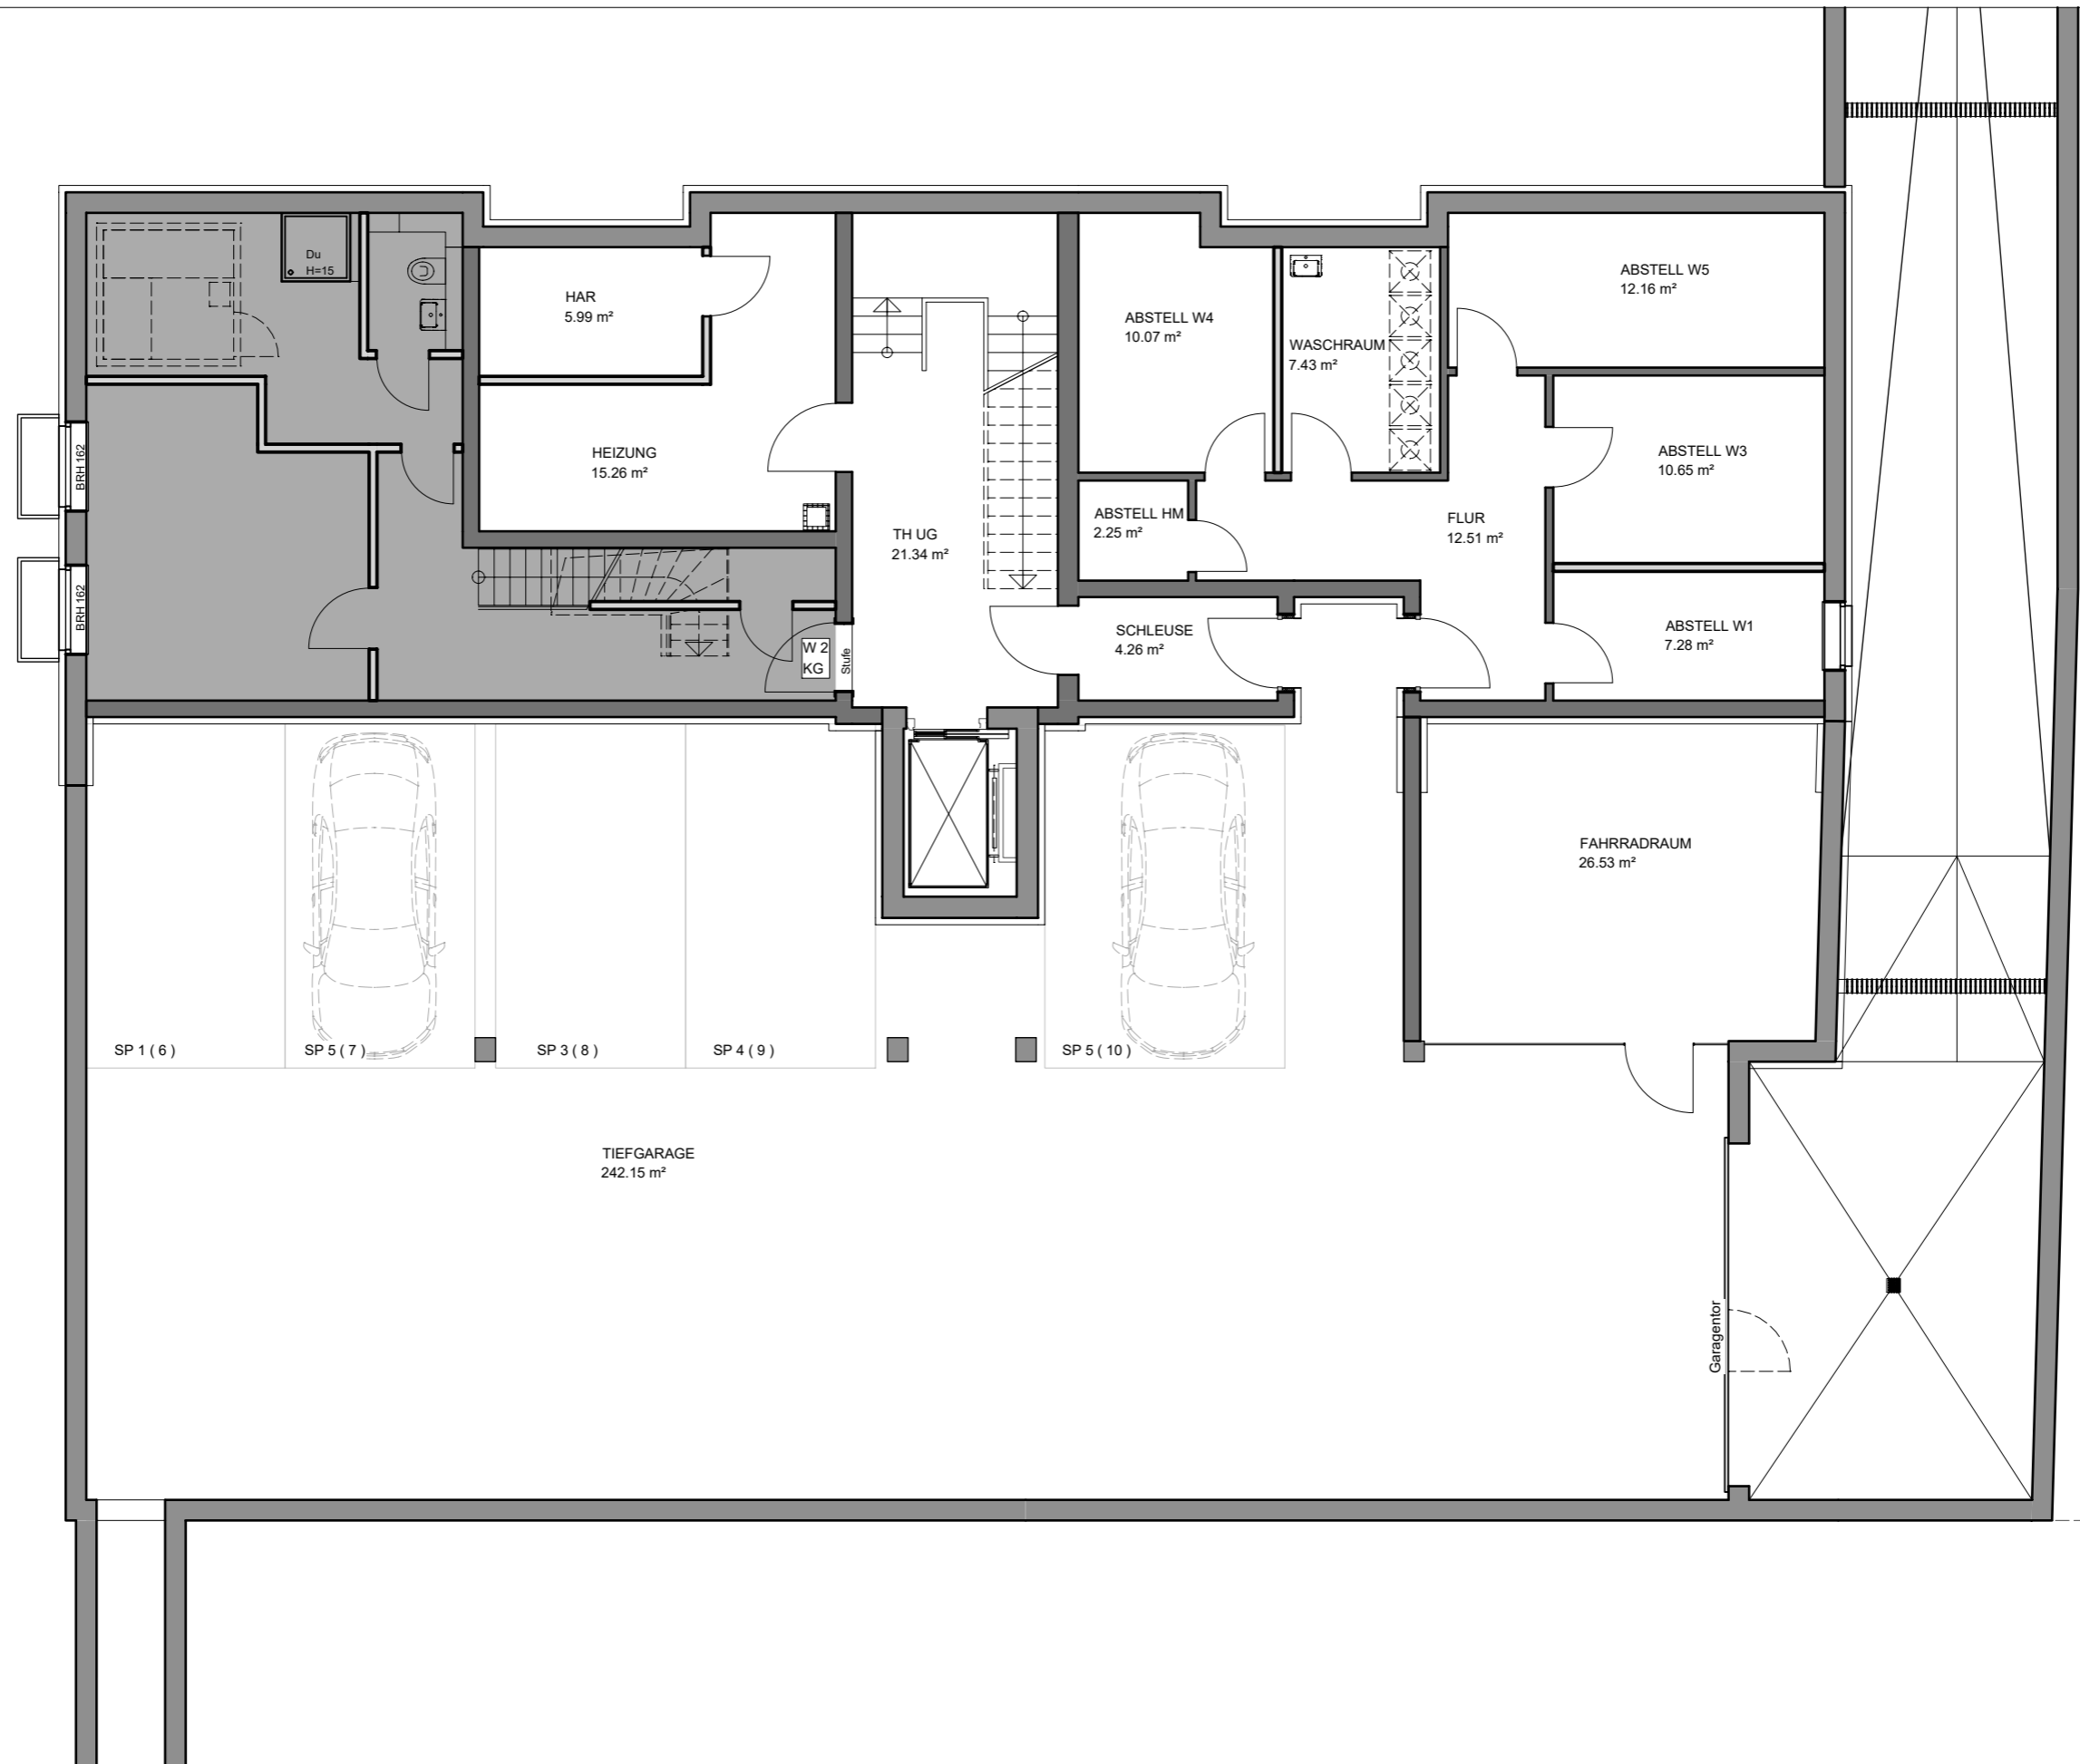

1 m 1 m 1 m

KELLERGESCHOSS

Hinweis : Stellplatznummerierung in Klammern gemäß Teilungserklärung

Maßstab 1:100